



BOJSKO DO KOSZYKÓWKI I SIATKÓWKI

skala 1:200

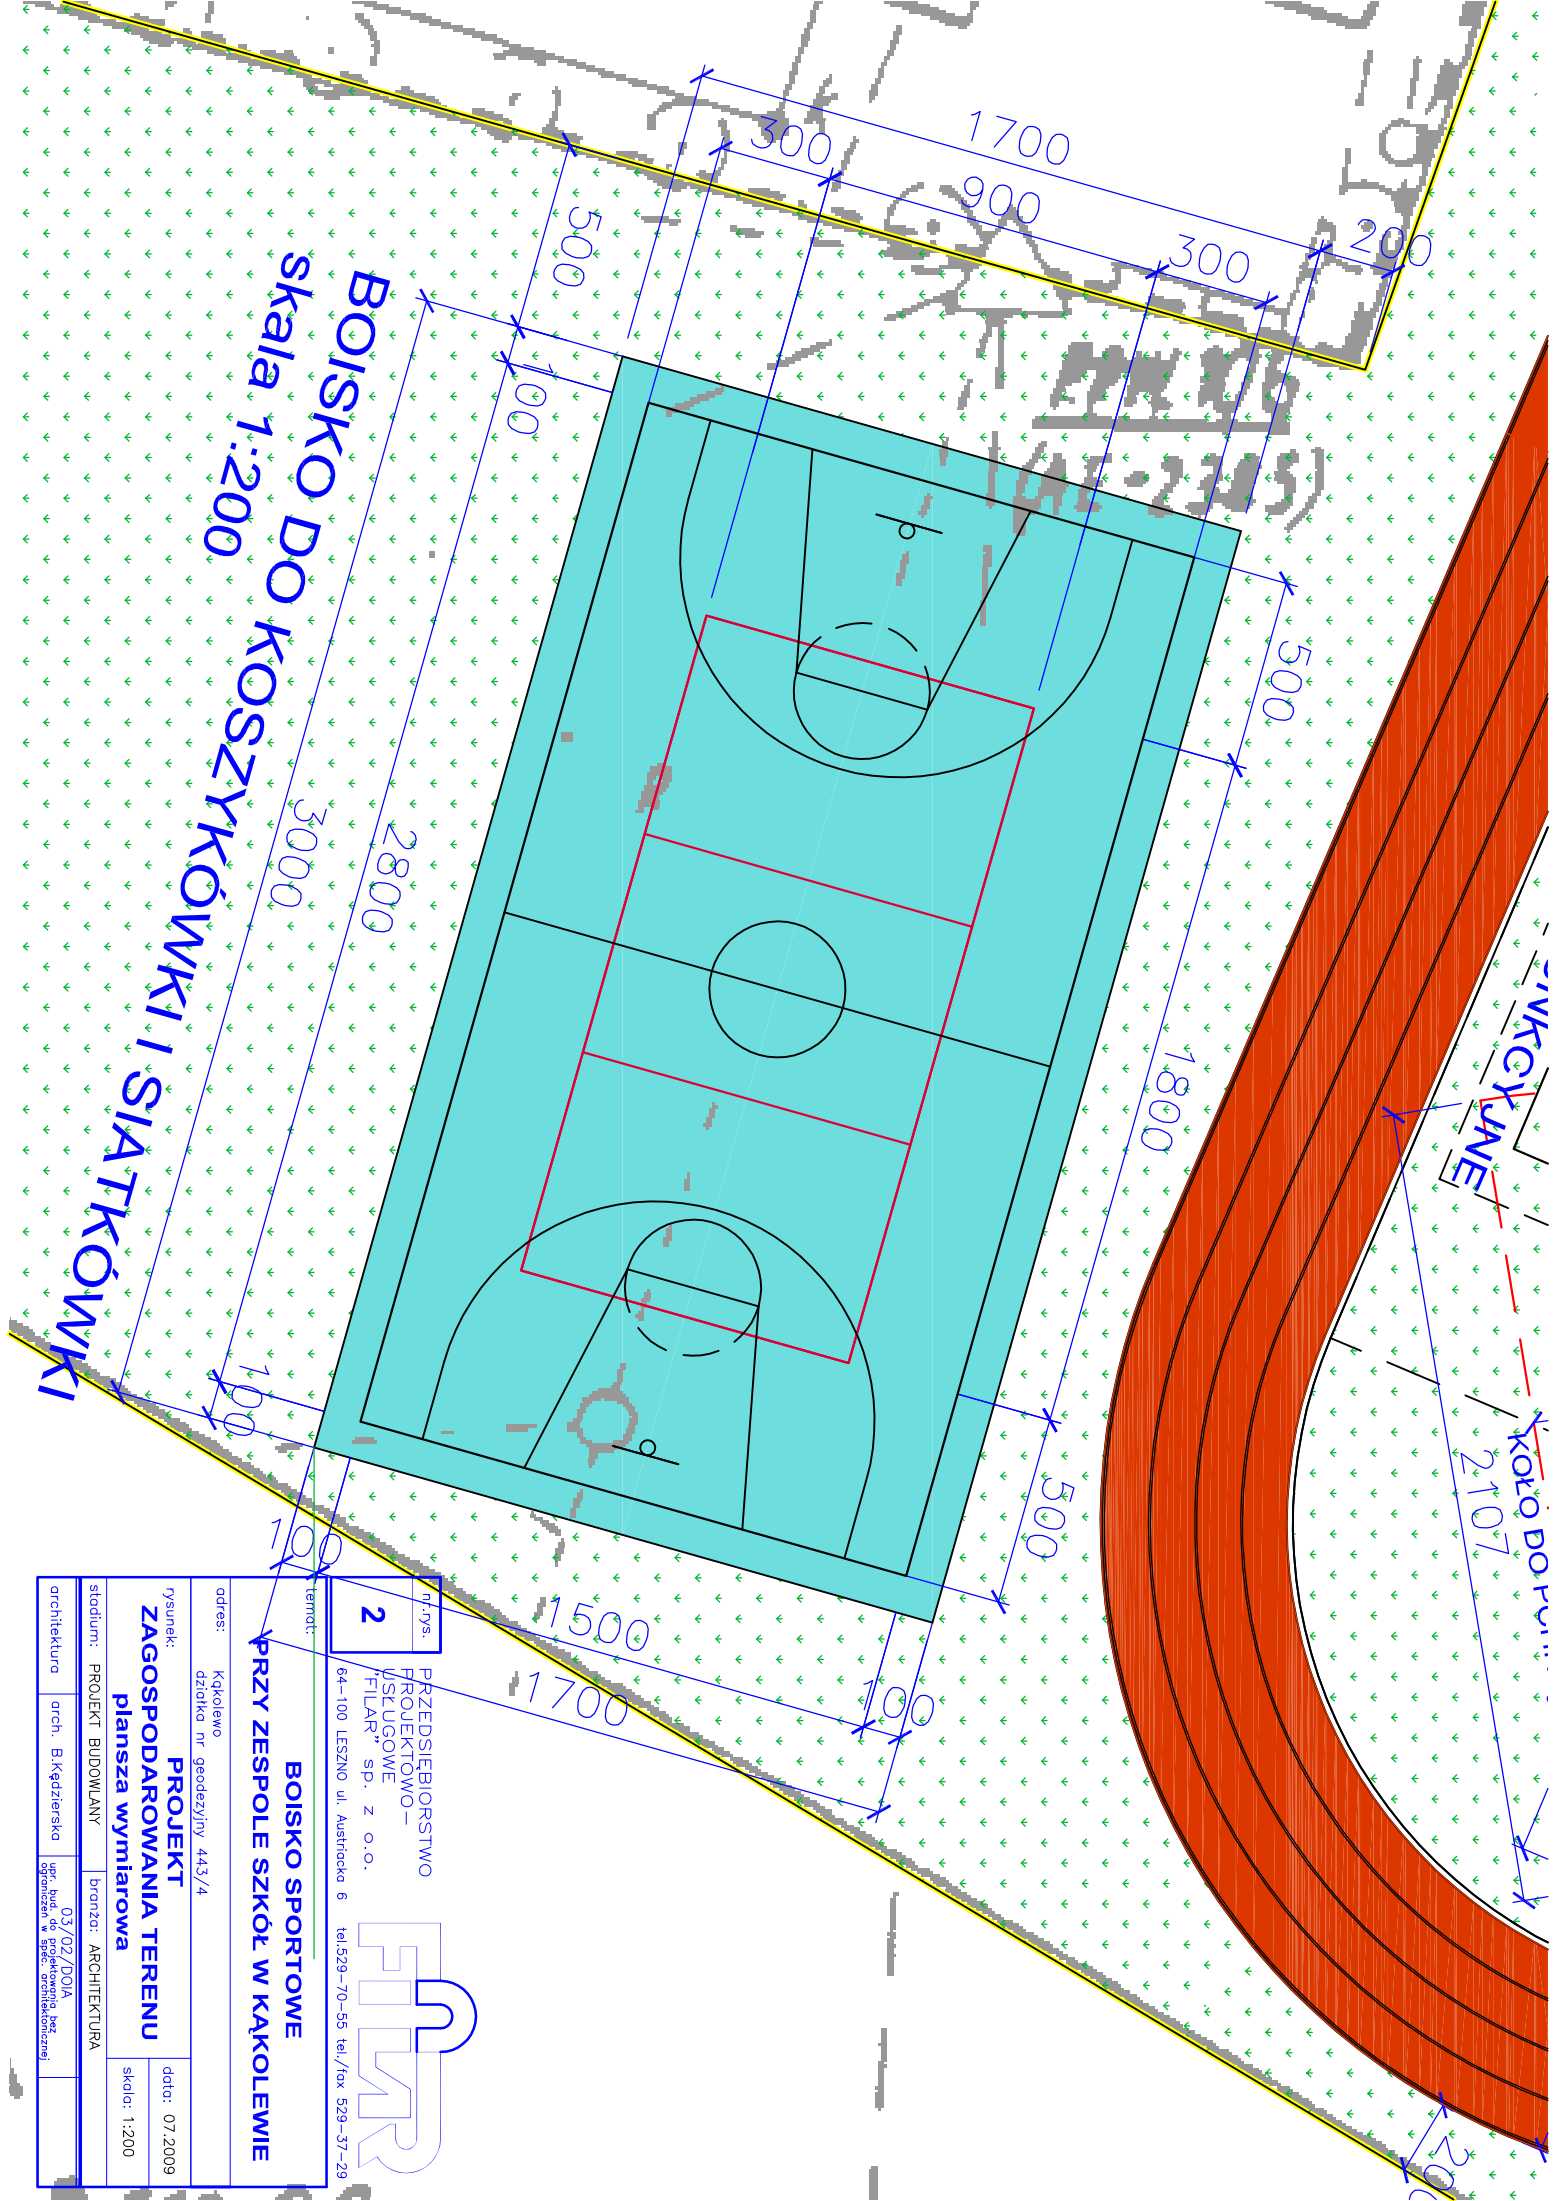

nr rys. 2		PRZEDSIĘBIORSTWO PROJEKTOWO-USŁUGOWE "FILAR" sp. z o.o.	
adres: Kąkolewo		64-100 LESZNO ul. Austracka 6	
działka nr geodezyjny 443/4		tel. 529-70-55 tel./fax 529-37-29	
temat: BOJSKO SPORTOWE			
rysunek: PROJEKT ZAGOSPODAROWANIA TERENU		data: 07.2009	
planusza wymiarowa		skala: 1:200	
stadium: PROJEKT BUDOWLANY		branża: ARCHITEKTURA	
architektura		arch. B. Kądzierska	
		upr. bud. do projektowania bez ograniczeń w spec. architektonicznej	
		03/02/2004	

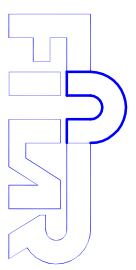

WYKONYWANE

KĄKOŁEWO

2107