
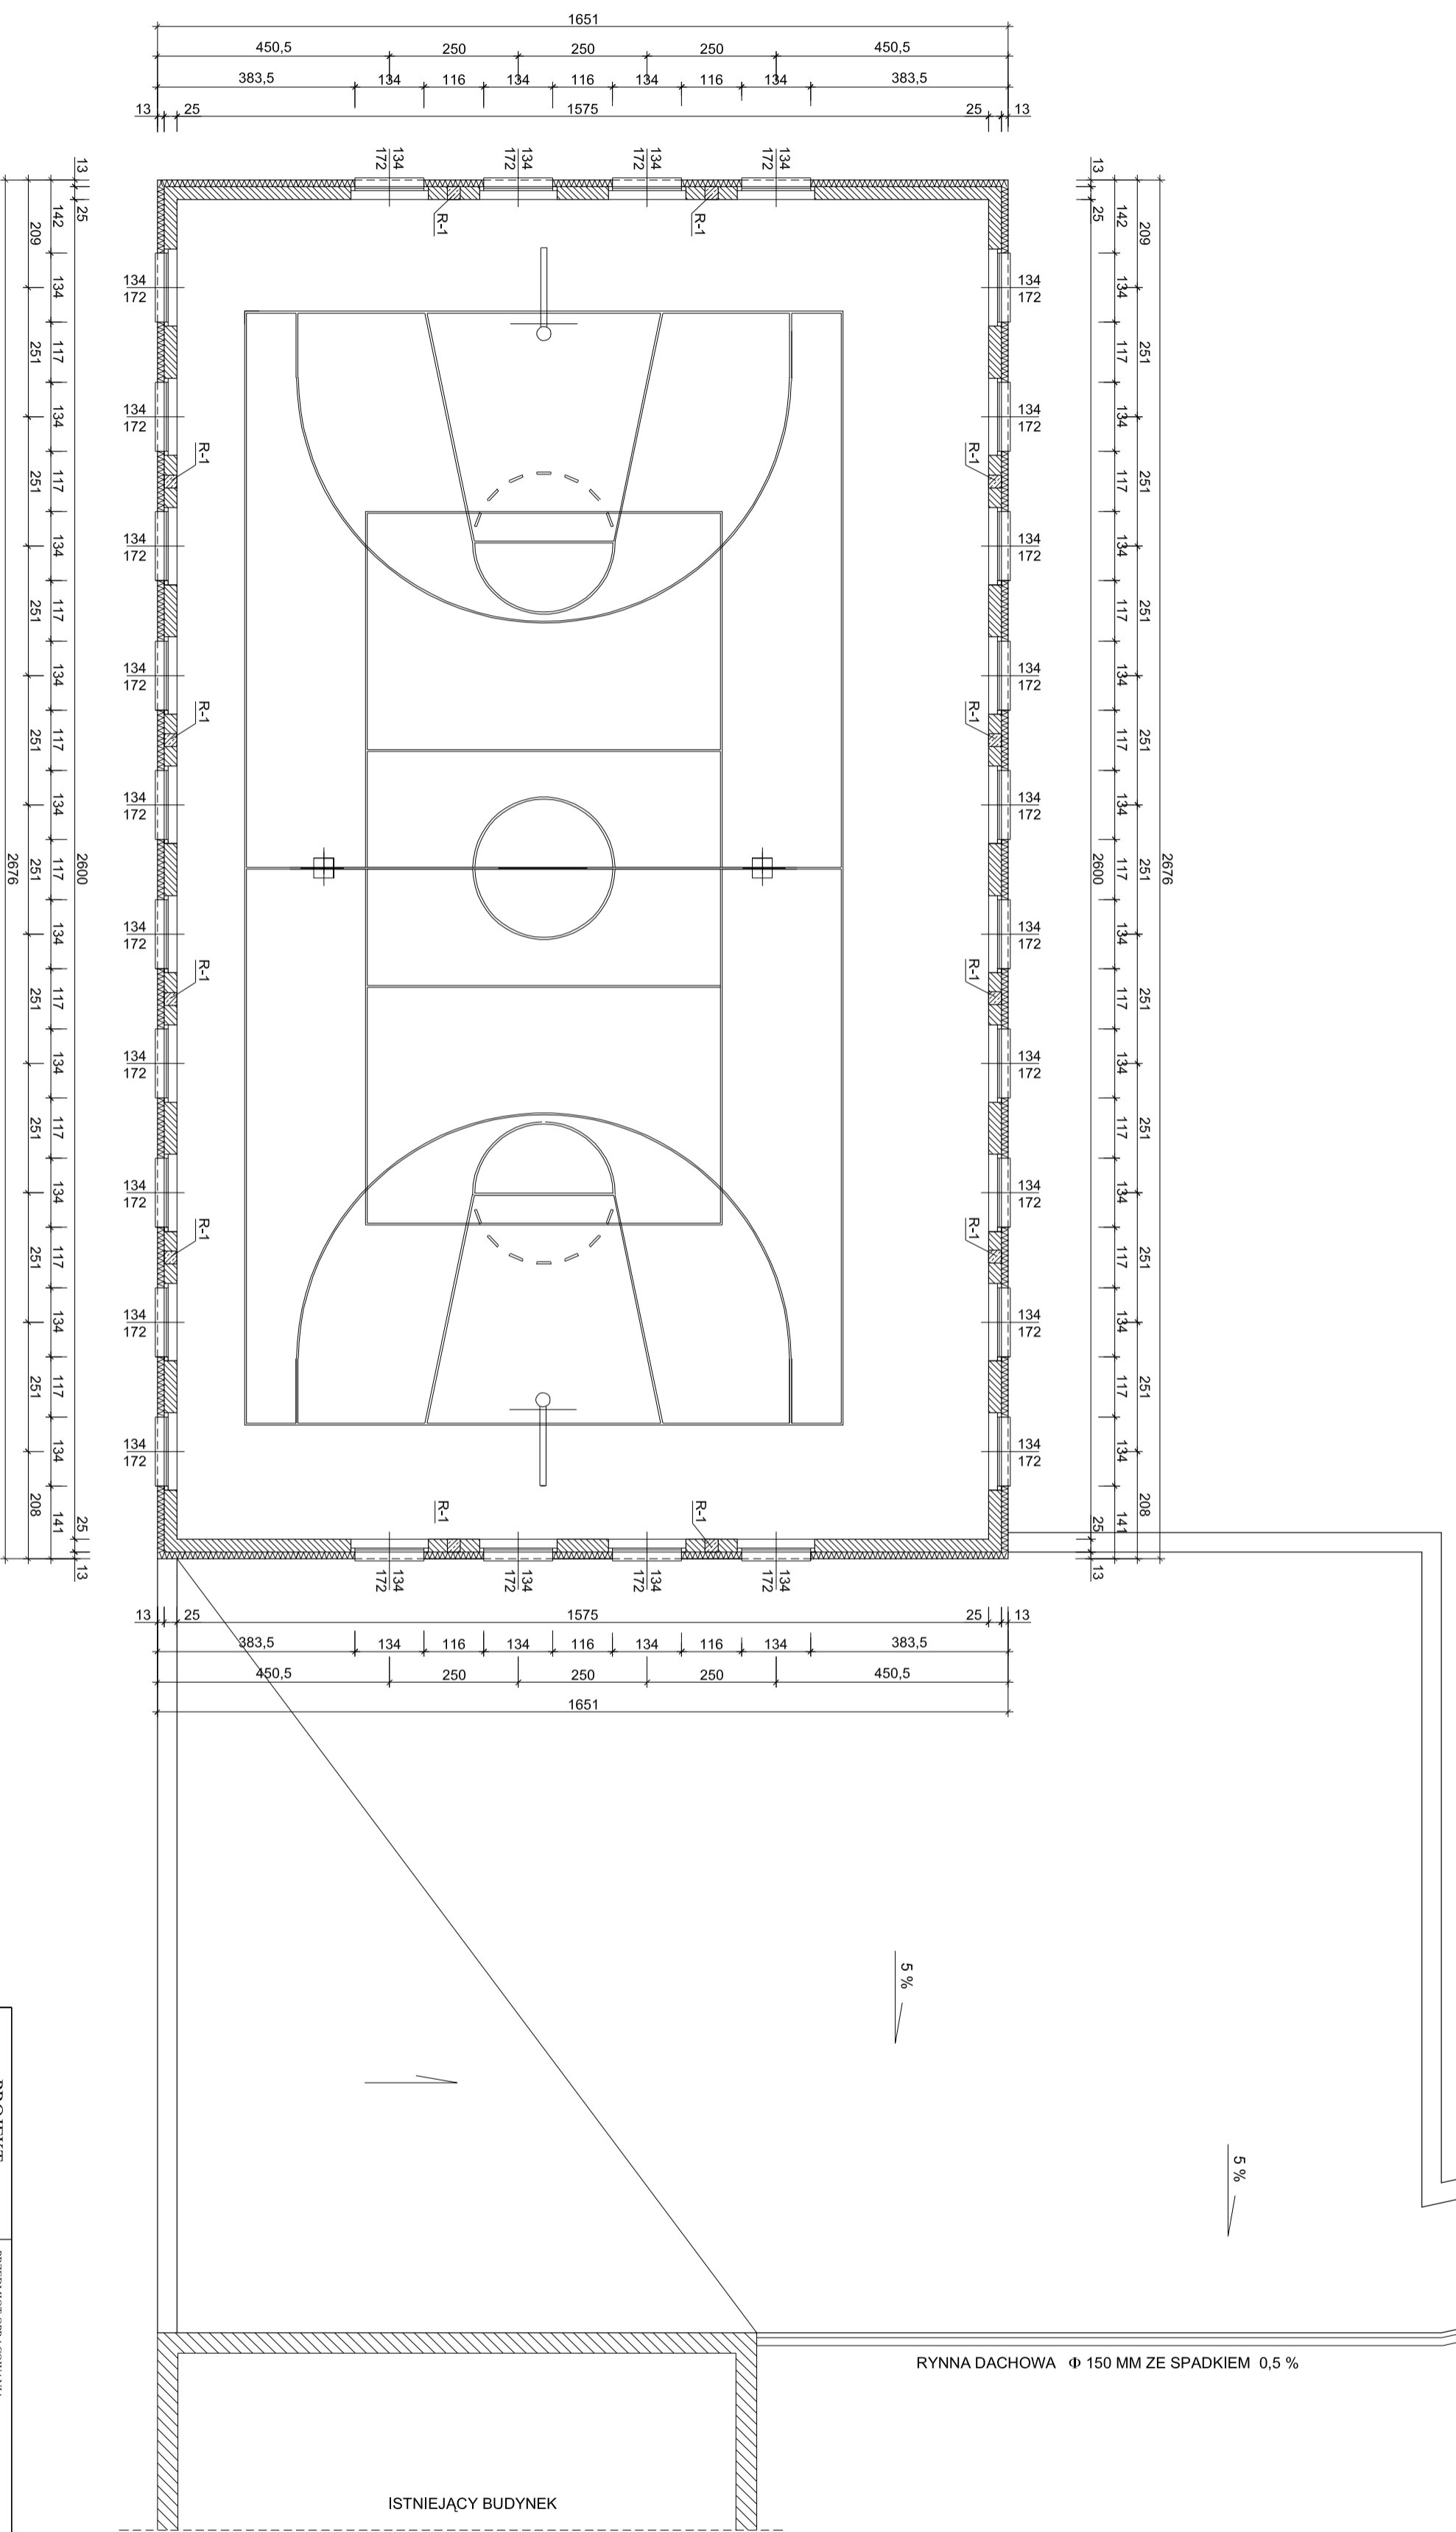


ISTNIEJĄCY BUDYNEK PRZEDSZKOLA  
**PROJEKT ZAMIENNY**  
 DO PROJEKTU BUDOWLANEGO  
 DECYZJA O POZWOLENIU NA BUDOWĘ  
 NR 7/09 Z DNIA 01 STYCZNIA 2009 R.

RZUT PIĘTRA  
 skala 1:100

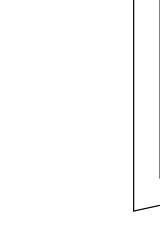

**OBJAŚNIENIA :**  
 R-1 - RDZEŃ ŻELBETOWY 25x 25 cm

 PRACOWNIA ARCHITECTURALNA WYKONANIE PRAC ARCHITECTURALNYCH ul. Powstańców Wlkp. nr 6 64-113 Osieczna	PROJEKT BUDOWLANY ZAMIENNY	PRZEDMIOT OPRACOWANIA PROJEKT ZAMIENNY NA BUDOWĘ SALI GIMNASTYCZNEJ	PROJEKTANT PRZEWADZĄCY: Inż. Marek Łysiak
	WŁAŚCICIEL URZĄD MIASTA I GMINY OSIECZNA ul. Powstańców Wlkp. nr 6 64-113 Osieczna	OBIEKT SALA GIMNASTYCZNA	BRANŻA BUDOWLANA
RZUT PIĘTRA - POZIOM + 4.50	DATA 07-2009	STRONA 26	STADIUM PROJEKT TECHNICZNY NR PRZEBIEGU 2