


PROJEKT ZAMIENNY
DO PROJEKTU BUDOWLANEGO
DECYZJA O POZWOLENIU NA BUDOWĘ
NR 7/09 Z DNIA 01 STYCZNIA 2009 R.
RZUT DACHU
skala 1:100

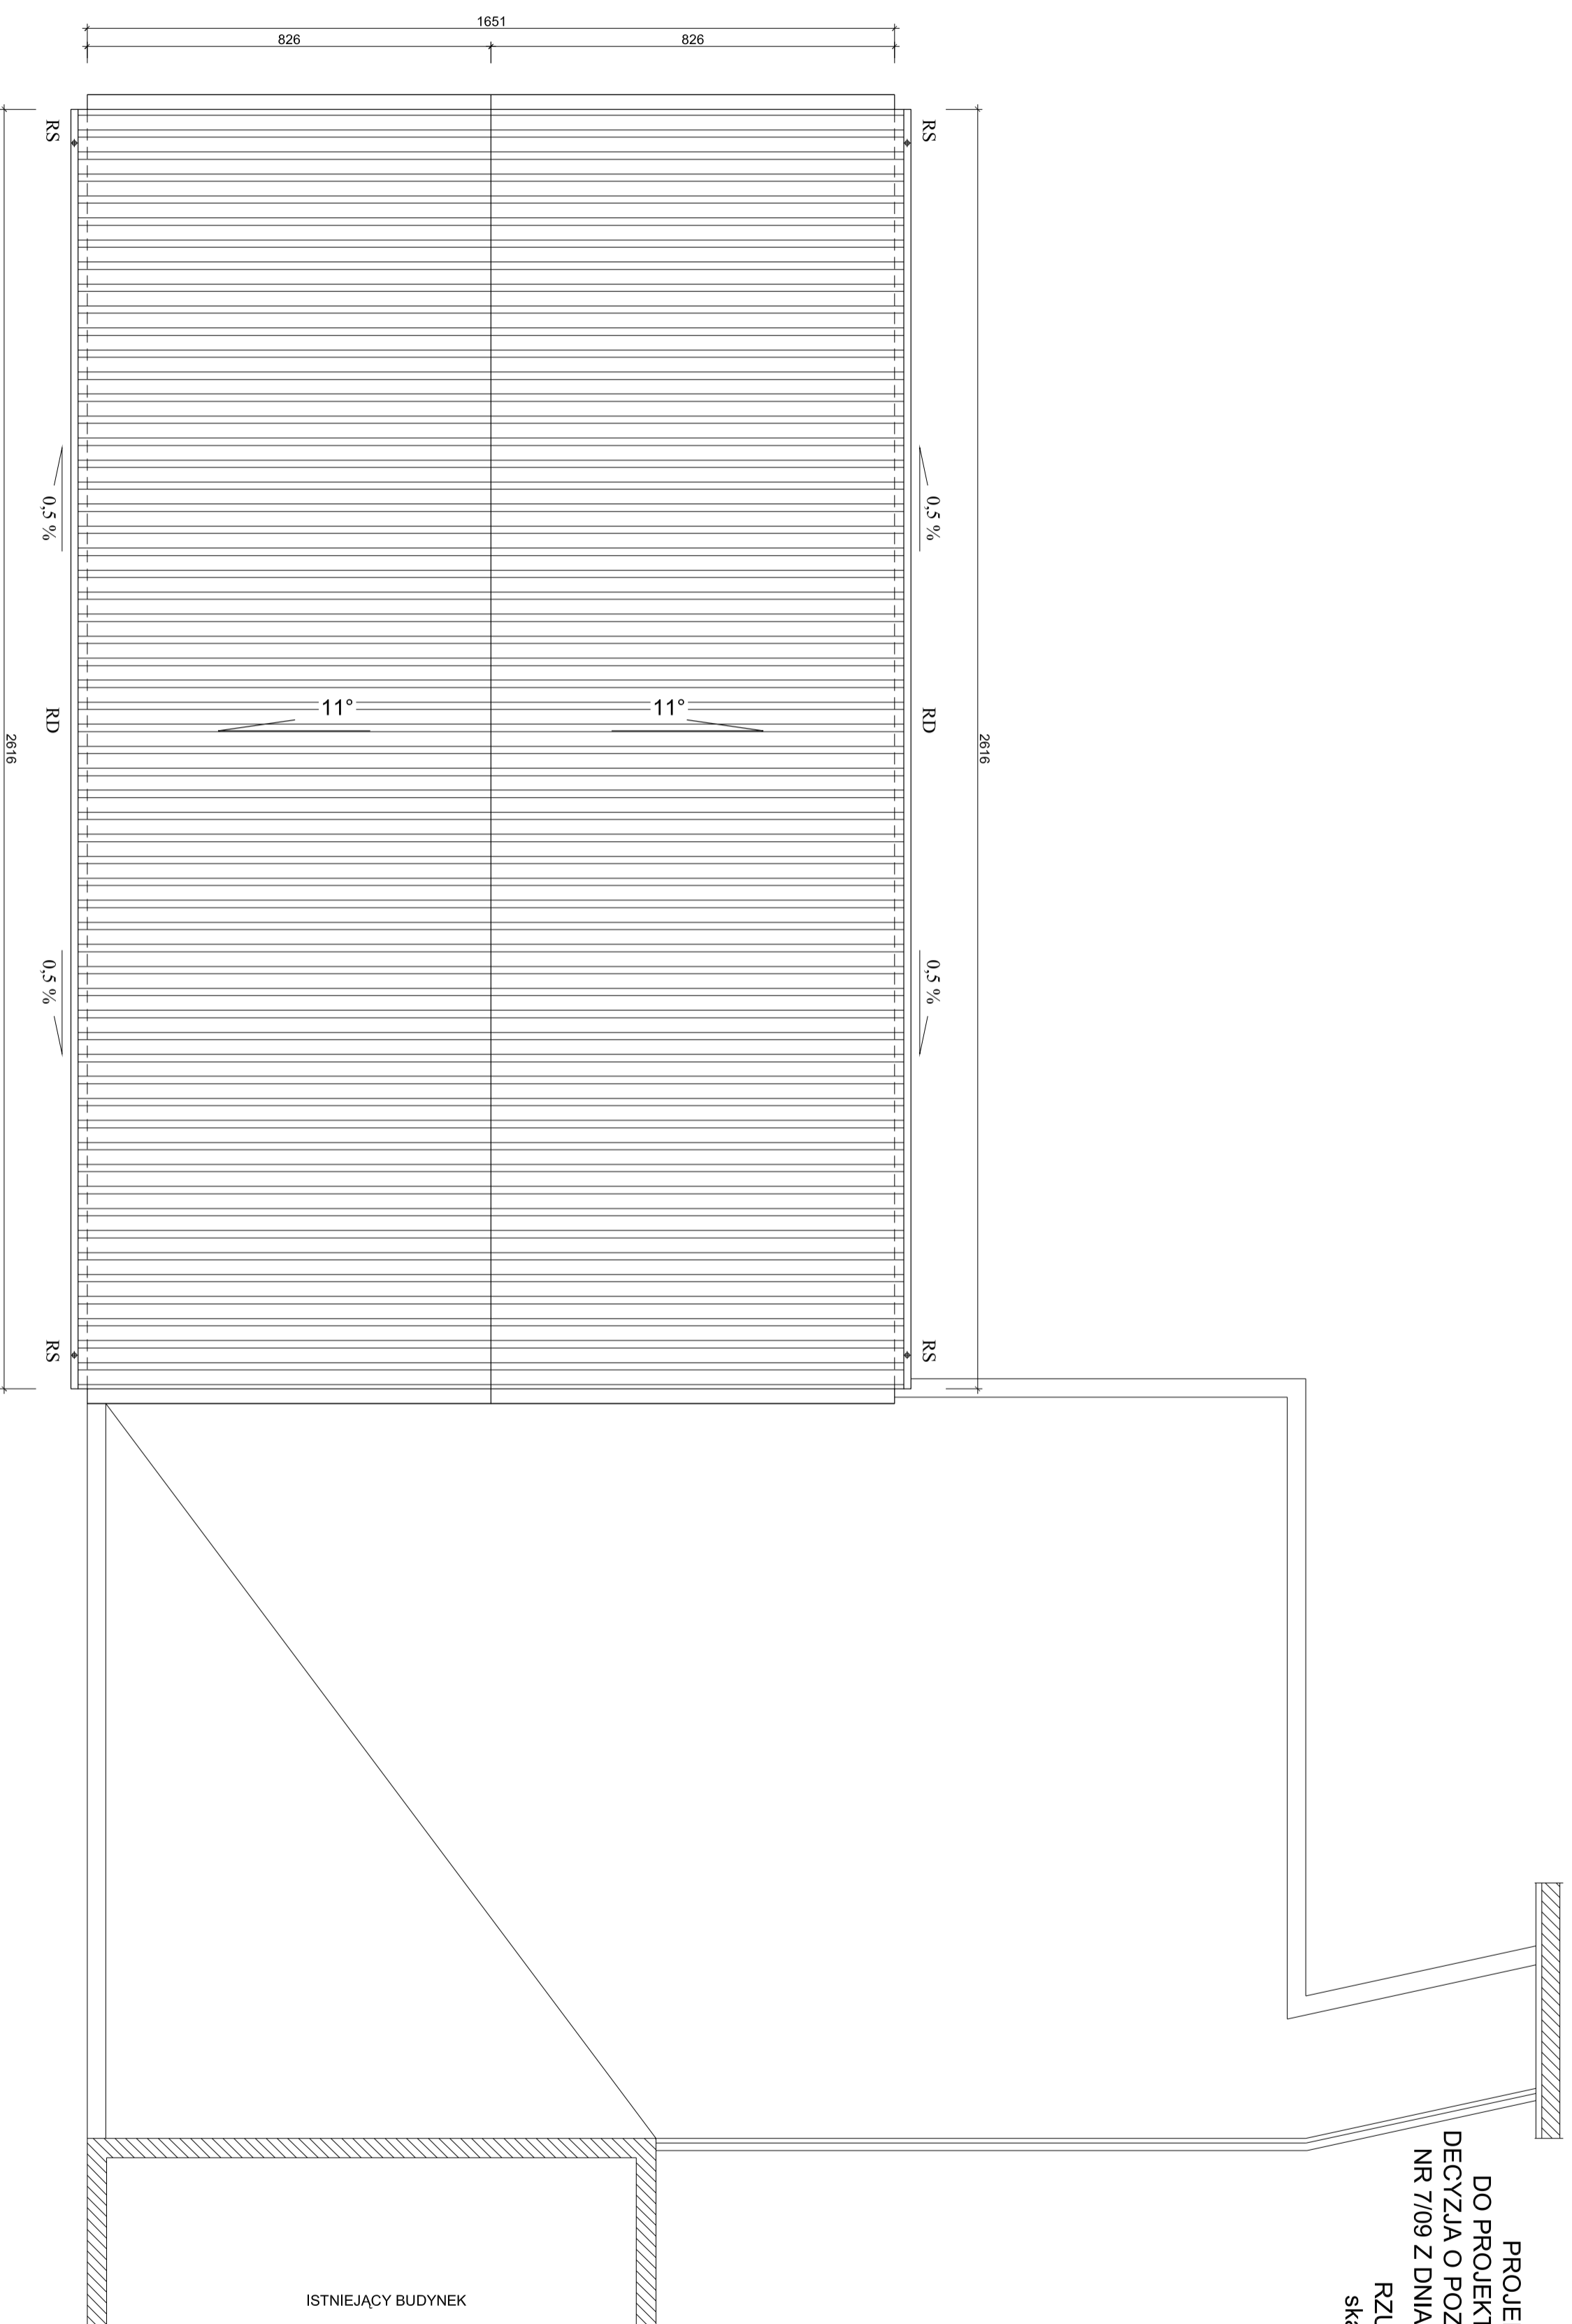

OBJAŚNIENIA:
RD - RYNNA DACHOWA PCV Ø150 MM
RS - RURA SPUSTOWA PCV Ø110 MM

	PROJEKT BUDOWLANY ZAMIENNY	PRZEDMIOT OPRACOWANIA PROJEKT ZAMIENNY NA BUDOWĘ SALI GIMNASTYCZNEJ	PROJEKTANT/PROWADZĄCY: Inż. Marek Łysiek
	WŁAŚCICIEL URZĄD MIASTA I GMINY OSIECZNA ul. Powstańców Wlkp. nr 6 04-113 Osieckzna	OBIEKT SALA GIMNASTYCZNA	BRANŻA BUDOWLANA
RYSOWNIK PRACOWNIA PROJEKTOWA I BUDOWLANA "PROJEKT"	DATA 07-2009	STRONA 28	STADIUM PROJEKT TECHNICZNY
RZUT DACHU	DATA 07-2009	STRONA 28	SKALA 1 : 100
			STRONA 4