

MAPA SYTUACYJNO-WYSOKOŚCIOWA SKALA 1:500

Województwo wielkopolskie
 Powiat leszczyński
 Gmina Osieczna
 Obręb Świerczyna
 Arkusz mapy 2 Działka nr 316, 317

STAROSTA LESZCZYŃSKI
 Powiatowy Ośrodek Dokumentacji
 Geodezyjnej i Kartograficznej w Lesznie


W obszarze oznaczonym linią
 dokonano aktualizacji treści mapy zasadniczej.
 Dokumenty z pominięciem uzupełnienia w trybie
 za zgodą powołanego w dniu 26.06.2007
 i zawiadomionego pod nr 1458/26.06.2007
 niniejsza mapa może służyć do celów projektowych.
 Projektowane obiekty budowlane
 wymagające pozwolenia na budowę
 podlegają wytyczeniu i lawentaryzacji
 nowym wytyczeniem przez jednostki uprawnione
 do wykonywania prac geodezyjnych.
 Leszno, 26.06.2007

KIEROWNIK
 WZDZIAŁ Leszno
 Michał Piotrowski

- 15 -

„GEO” Sp. z o.o.
 USŁUGI GEODEZYJNE
 64-100 Leszno, ul. Ks. T. Korcza
 tel. 520-17-27, 529-74-96
 NIP 697-10-25-632

GEODETA UPRAWNIOWY
 Czesław Owsiany
 Pozw. GUGiK nr 2654

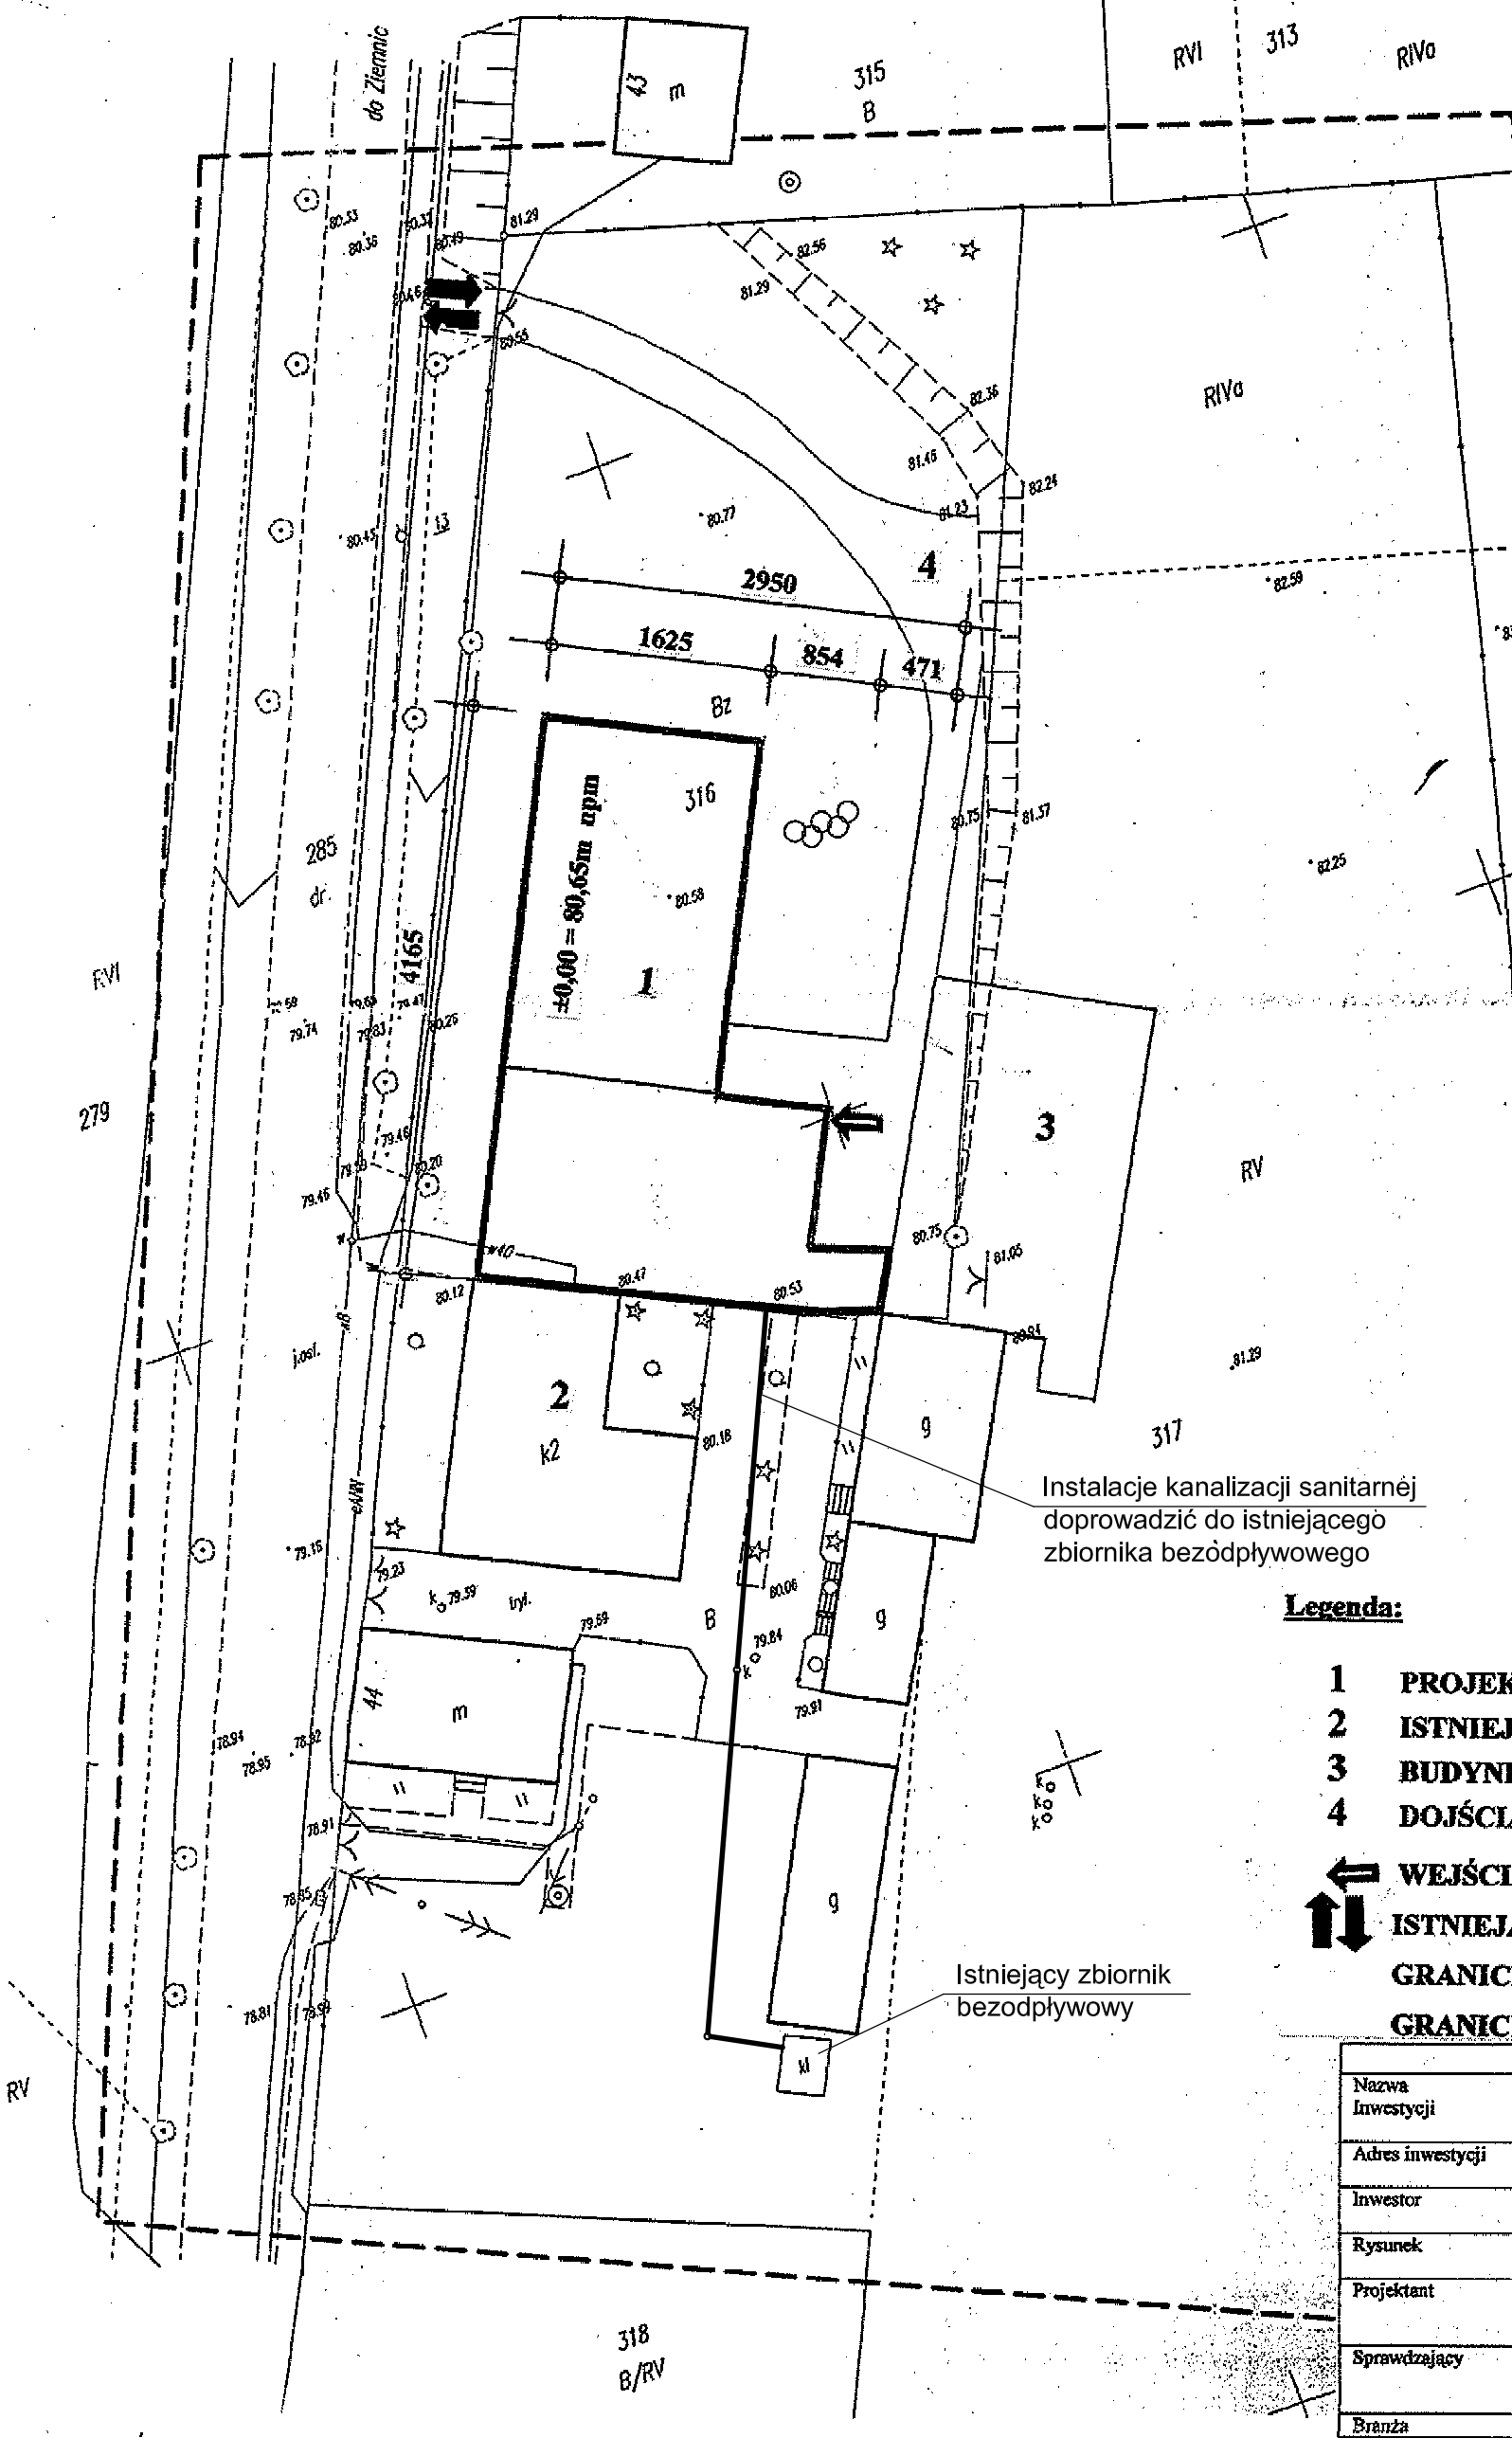

Instalacje kanalizacji sanitarnej
 doprowadzić do istniejącego
 zbiornika bezodpływowego

Istniejący zbiornik
 bezodpływowy

Legenda:

- 1 PROJEKTOWANY BUDYNEK SALI
- 2 ISTNIEJĄCY BUDYNEK DYDAKTYCZNY
- 3 BUDYNEK PRZEDSZKOLA W BUDOWIE
- 4 DOJŚCIA, DOJAZDY I UTWARDZENIA
- ↔ WEJŚCIE PROJEKTOWANE
- ↕ ISTNIEJĄCY WJAZD - WYJAZD
- GRANICE OPRACOWANIA
- GRANICE DZIAŁKI

PROJEKT BUDOWLANY			
Nazwa Inwestycji	SALA GIMNASTYCZNA		
Adres inwestycji	ŚWIERCZYNA 64-113 Osieczna, dz. nr 316		
Inwestor	URZĄD GMINY OSIECZNA ul. Powstańców Wlkp. 6, 64-113 Osieczna	SKALA	
Rysunek	PROJEKT ZAGOSPODAROWANIA TERENU		1:500
Projektant	mgr inż. arch. Jerzy Wojciechowski upr. Proj. 611/84/Lo	mgr inż. Grzegorz Dembski upr. Nr 53/03/ZG	DATA 06.2008
Sprawdzający	inż. Wiesław Janus upr. Nr 1123/88Lo upr. Nr 590/84/Lo		RYS.NR 1/A
Branża	ARCHITEKTURA		