

**MAPA SYTUACYJNO - WYSOKOŚCIOWA**  
do celów projektowych

Skala 1:500

Województwo: wielkopolskie  
Powiat: leszczyński  
Gmina: Osieczna  
Ul. Kopernika - Marii Skłodowskiej Curie  
Ark. mapy 15 dz. 1418/3, 1418/4, 1412, 1413, 1414, 1415, 1116/27  
Stan na dzień: 2009-11-10.

**STAROSTA LESZCZYŃSKI**  
Powiatowy Ośrodek Dokumentacji  
Geodezyjnej i Kartograficznej w Lesznie


Wzrost: 1,70 m  
Ciężar ciała: 70 kg  
Ciężar ciała: 70 kg  
Ciężar ciała: 70 kg

Projektant: mgr inż. Tomasz Hąbicht

USŁUGI GEODEZYJNO-KARTOGRAFICZNE  
I KONSULTINGOWE  
**PIOTR DOLATA**  
geodeta uprawniony  
Uprawnienia nr 8676  
64-100 LESZNO, ul. Narutowicza 131  
tel. 065-529 09 21, tel.kom. 0-601 758 855

**PIOTR DOLATA**  
geodeta uprawniony  
Uprawnienia nr 8676  
64-100 LESZNO, ul. Narutowicza 131  
tel. 065-529 09 21, tel.kom. 0-601 758 855

**PIOTR DOLATA**  
geodeta uprawniony  
Uprawnienia nr 8676  
64-100 LESZNO, ul. Narutowicza 131  
tel. 065-529 09 21, tel.kom. 0-601 758 855

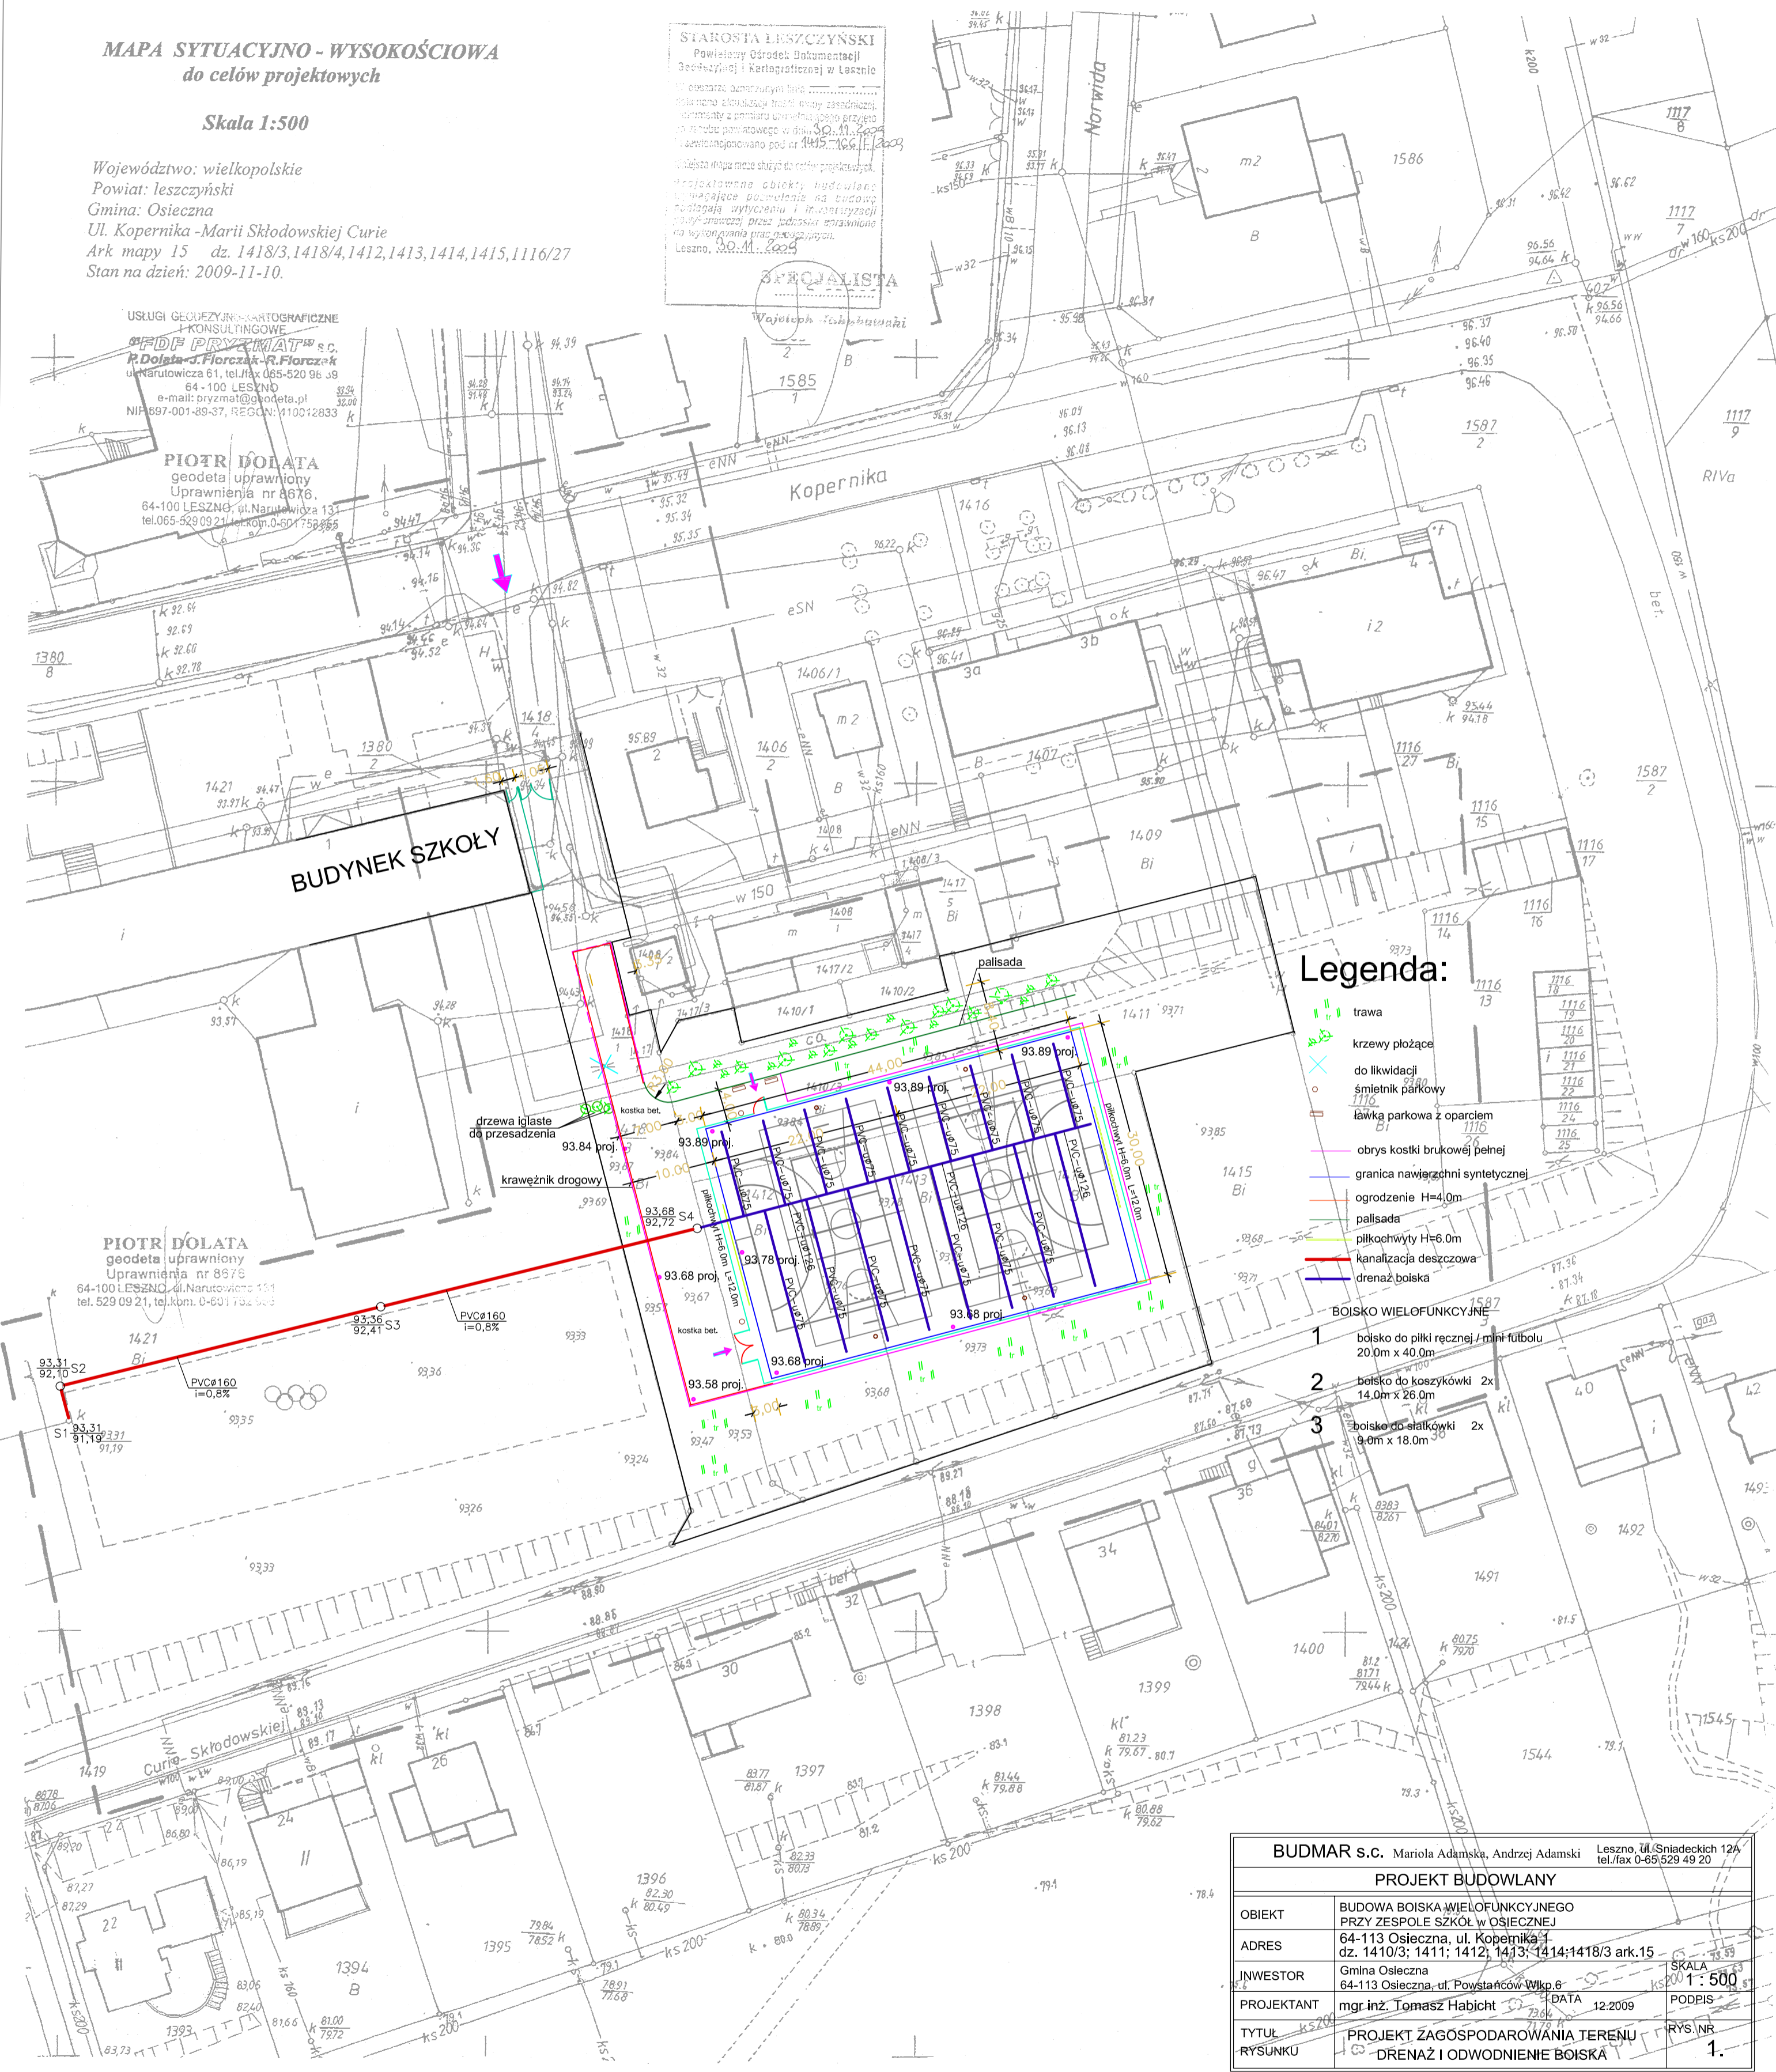

**Legenda:**

- trawa
- krzewy płozące
- do likwidacji
- śmietnik parkowy
- ławka parkowa z oparciem
- obrys kostki brukowej pełnej
- granica nawierzchni syntetycznej
- ogrodzenie H=4,0m
- paliada
- piłkochwyt H=6,0m
- kanalizacja deszczowa
- drenaż boiska

- BOISKO WIELOFUNKCYJNE**
- 1 boisko do piłki ręcznej / mini futbolu 20,0m x 40,0m
  - 2 boisko do koszykówki 2x 14,0m x 26,0m
  - 3 boisko do siatkówki 2x 9,0m x 18,0m

<b>BUDMAR S.C.</b> Mariola Adamska, Andrzej Adamski Leszno, ul. Śniadeckich 12A tel./fax 0-65 529 49 20	
<b>PROJEKT BUDOWLANY</b>	
OBIEKT	BUDOWA BOISKA WIELOFUNKCYJNEGO PRZY ZESPOLE SZKÓL W OSIECZNEJ
ADRES	64-113 Osieczna, ul. Kopernika 1 dz. 1410/3; 1411; 1412; 1413; 1414; 1418/3 ark. 15
INWESTOR	Gmina Osieczna, ul. Powstańców Wlkp. 6
PROJEKTANT	mgr inż. Tomasz Hąbicht
TYTUŁ RYSUNKU	PROJEKT ZAGOSPODAROWANIA TERENU - DRENAŻ I ODWODNIENIE BOISKA
DATA	12.2009
SKALA	1:500
PODPIS	
RYS. NR	1.