




RZUT FUNDAMENTÓW
skala 1:100

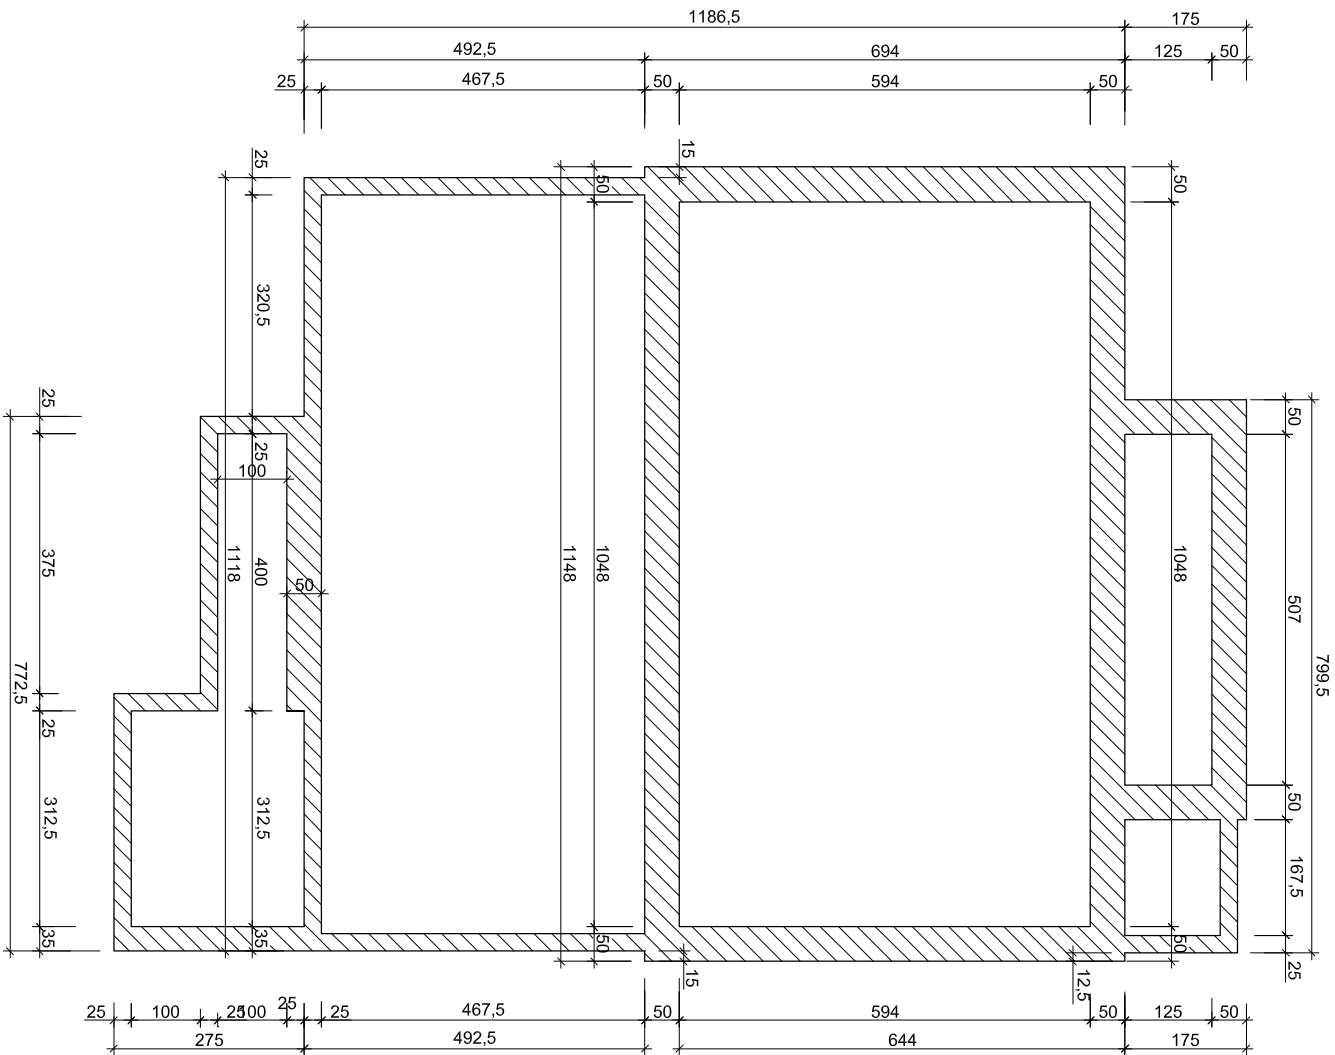

Szczegół "A"
skala 1:25

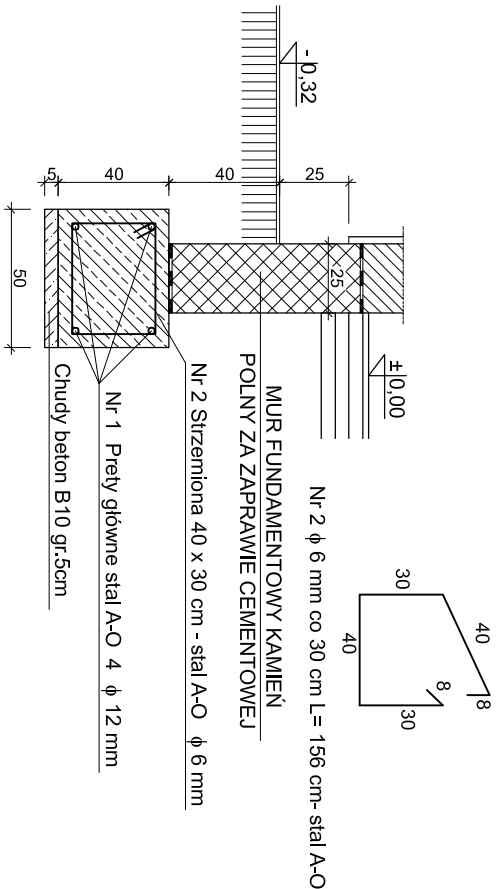

<div>PROJEKT BUDOWLANY</div> <div> BUREAU PROJEKTOW I REALIZACJI INWESTYCJI ul. Górnokaszub. 23 64-100 LESZNO tel. 71 464 5304/5304/79 tel.kom.0-601 421 485 REGON 14172765 - NIP 697-0027250</div>	INWESTYCJA	PROJEKTANT
	BUDOWA ZAGOSPODAROWANIA TERENU PRZY ZABYTKOWYCH WIATRAKACH W OSIECZNEJ	inż. Marek Łysiak upr.do kier.robót bud. nr 296/811.0 upr.do projekt. konstr. i robót budowl. bez ograniczeń nr 111/801.0
	INWESTOR	PROJEKTANT
GMINA OSIECZNA ul.Powstańców Wielkopolskich 6 64-113 OSIECZNA	tech.bud.,Mieczysław Pachura upr.do projekt. i kier.robót bud. w specjal. konstr. i bud. nr 134/801.0 art.16 i konstr.- bud. nr ew. 364/821.0	
OBIEKT ZAPLECZE DLA MAŁEJ GASTRONOMII Z OBIEKTAMI TOWARZYSZĄCYMI	BRANŻA	
LOKALIZACJA OSIECZNA DZIAŁKI NR 129/3, 130, 131/2	ARCH. + KONSTR.	
STADIUM	PROJEKT TECHNICZNY	
DATA	NR RYSUNKU	
STRONA		
SKALA		
1 : 100	02	