



skala 1:100

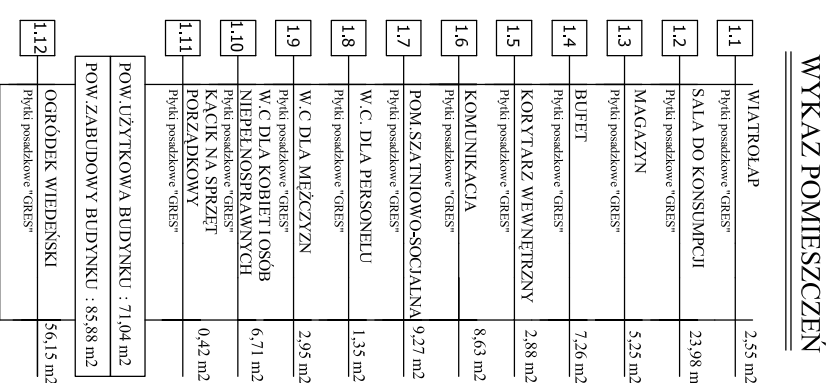

<div><div>PROJEKT BUDOWLANY</div><div></div><div>BIURO PROJEKTÓW I REALIZACJI INWESTYCJI</div><div>ul. Główna 23 64-100 LISZNO</div><div>Tel./Fax (065) 320-89-78 Telekomunikat 423 485</div><div>REGON 14174765 - NIP 662625201</div></div>	INWESTYCJA		BUDOWA ZAGOSPODAROWANIA TERENU PRZY ZABYTKOWYCH WIATRAKACH W OSIECZNEJ		PROJEKTANT	inż. Marek Łysiak ul. Opatowska 256/67A 64-100 LISZNO bez ograniczeń nr 11105610	
	INWESTOR		GMINA OSIECZNA ul. Powstańców Wielkopolskich 6 64-113 OSIECZNA		PROJEKTANT	tech.bud. Mieczysław Pachura urząd pójnic, Hłecrońsk. bud., w sp. z o.o. kons. bud. nr 19408010 arch. i konstr. bud. nr ew. 3648210	
	OBJEKT		ZAPLECZE DLA MATEJ GASTRONOMIZ OBJEKTAMI TOWARZYSZĄCYMI		BRANŻA	ARCH. + KONSTR.	
	LOKALIZACJA		OSIECZNA DZIAŁKI NR 129/3, 130, 131/2		STADIUM	PROJEKT TECHNICZNY	
	DATA		04-2010		STRONA	NR RYSUNKU	
RYSUNEK		04-2010		21		1 : 100	
RZUT PRZYZIEMIEMIA		04-2010		21		03	