



RZUT DACHU

skala 1:100

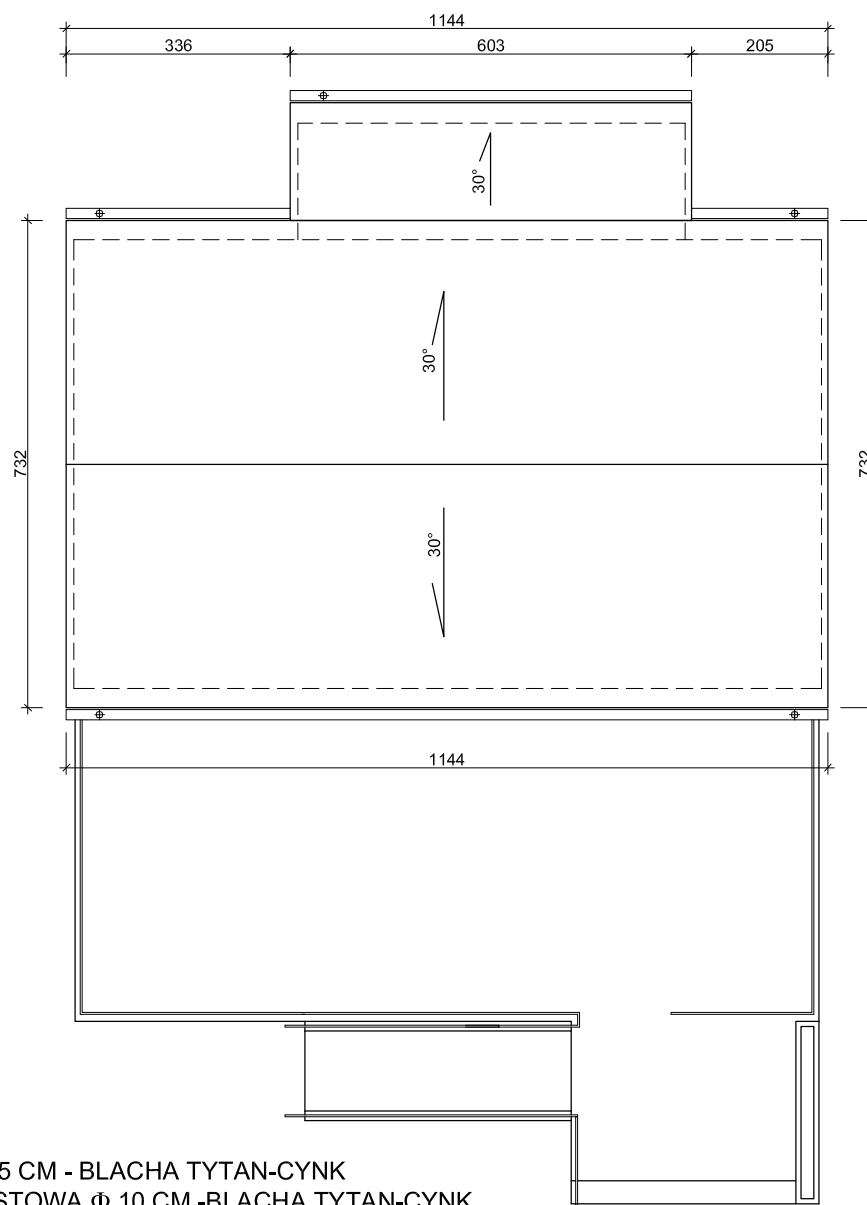

RYNNA Φ 15 CM - BLACHA TYTAN-CYNK
RURA SPUSTOWA Φ 10 CM -BLACHA TYTAN-CYNK

<p>PROJEKT BUDOWLANY</p>	<p>INWESTYCJA BUDOWA ZAGOSPODAROWANIA TERENU PRZY ZABYTKOWYCH WIATRAKACH W OSIECZNEJ</p>	<p>PROJEKTANT inż. Marek Łysiak upr.do kier. robot. bud. nr. 296/81/Lo upr.do projekt. konstrukcji budowl. bez ograniczeń nr 111/98/Lo</p>
<p> BUREAU PROJEKTÓW I REALIZACJI INWESTYCJI "EVPOL" ul.Gierzyńskiego 23 64-100 LESZNO Tel./Fax (0-65) 520-89-78 Tel.kom.0-601-423-685 REGON 411121783 * NIP 697-002-72-50</p>	<p>INWESTOR GMINA OSIECZNA ul.Powstańców Wielkopolskich 6 64-113 OSIECZNA</p>	<p>PROJEKTANT tech.bud.Mieczysław Pachura upr.do projekt. i kier. robot. bud. w spec. i konstr. bud. nr 194/80/Lo arch. i konstr. bud. nr ew. 364/82/Lo</p>
	<p>OBIEKT ZAPLECZE DLA MAŁEJ GASTRONOMII Z OBIEKTAMI TOWARZYSZĄCYMI</p>	<p>BRANŻA ARCH. + KONSTR.</p>
	<p>LOKALIZACJA OSIECZNA DZIAŁKI NR 129/3, 130, 131/2</p>	<p>STADIUM PROJEKT TECHNICZNY</p>
<p>RYSunek</p>	<p>DATA 04-2010</p>	<p>STRONA 23</p>
<p>RZUT DACHU</p>		<p>SKALA 1 : 100</p>
		<p>NR RYSUNKU 05</p>