


PRZEKRÓJ A-A  
skala 1:50

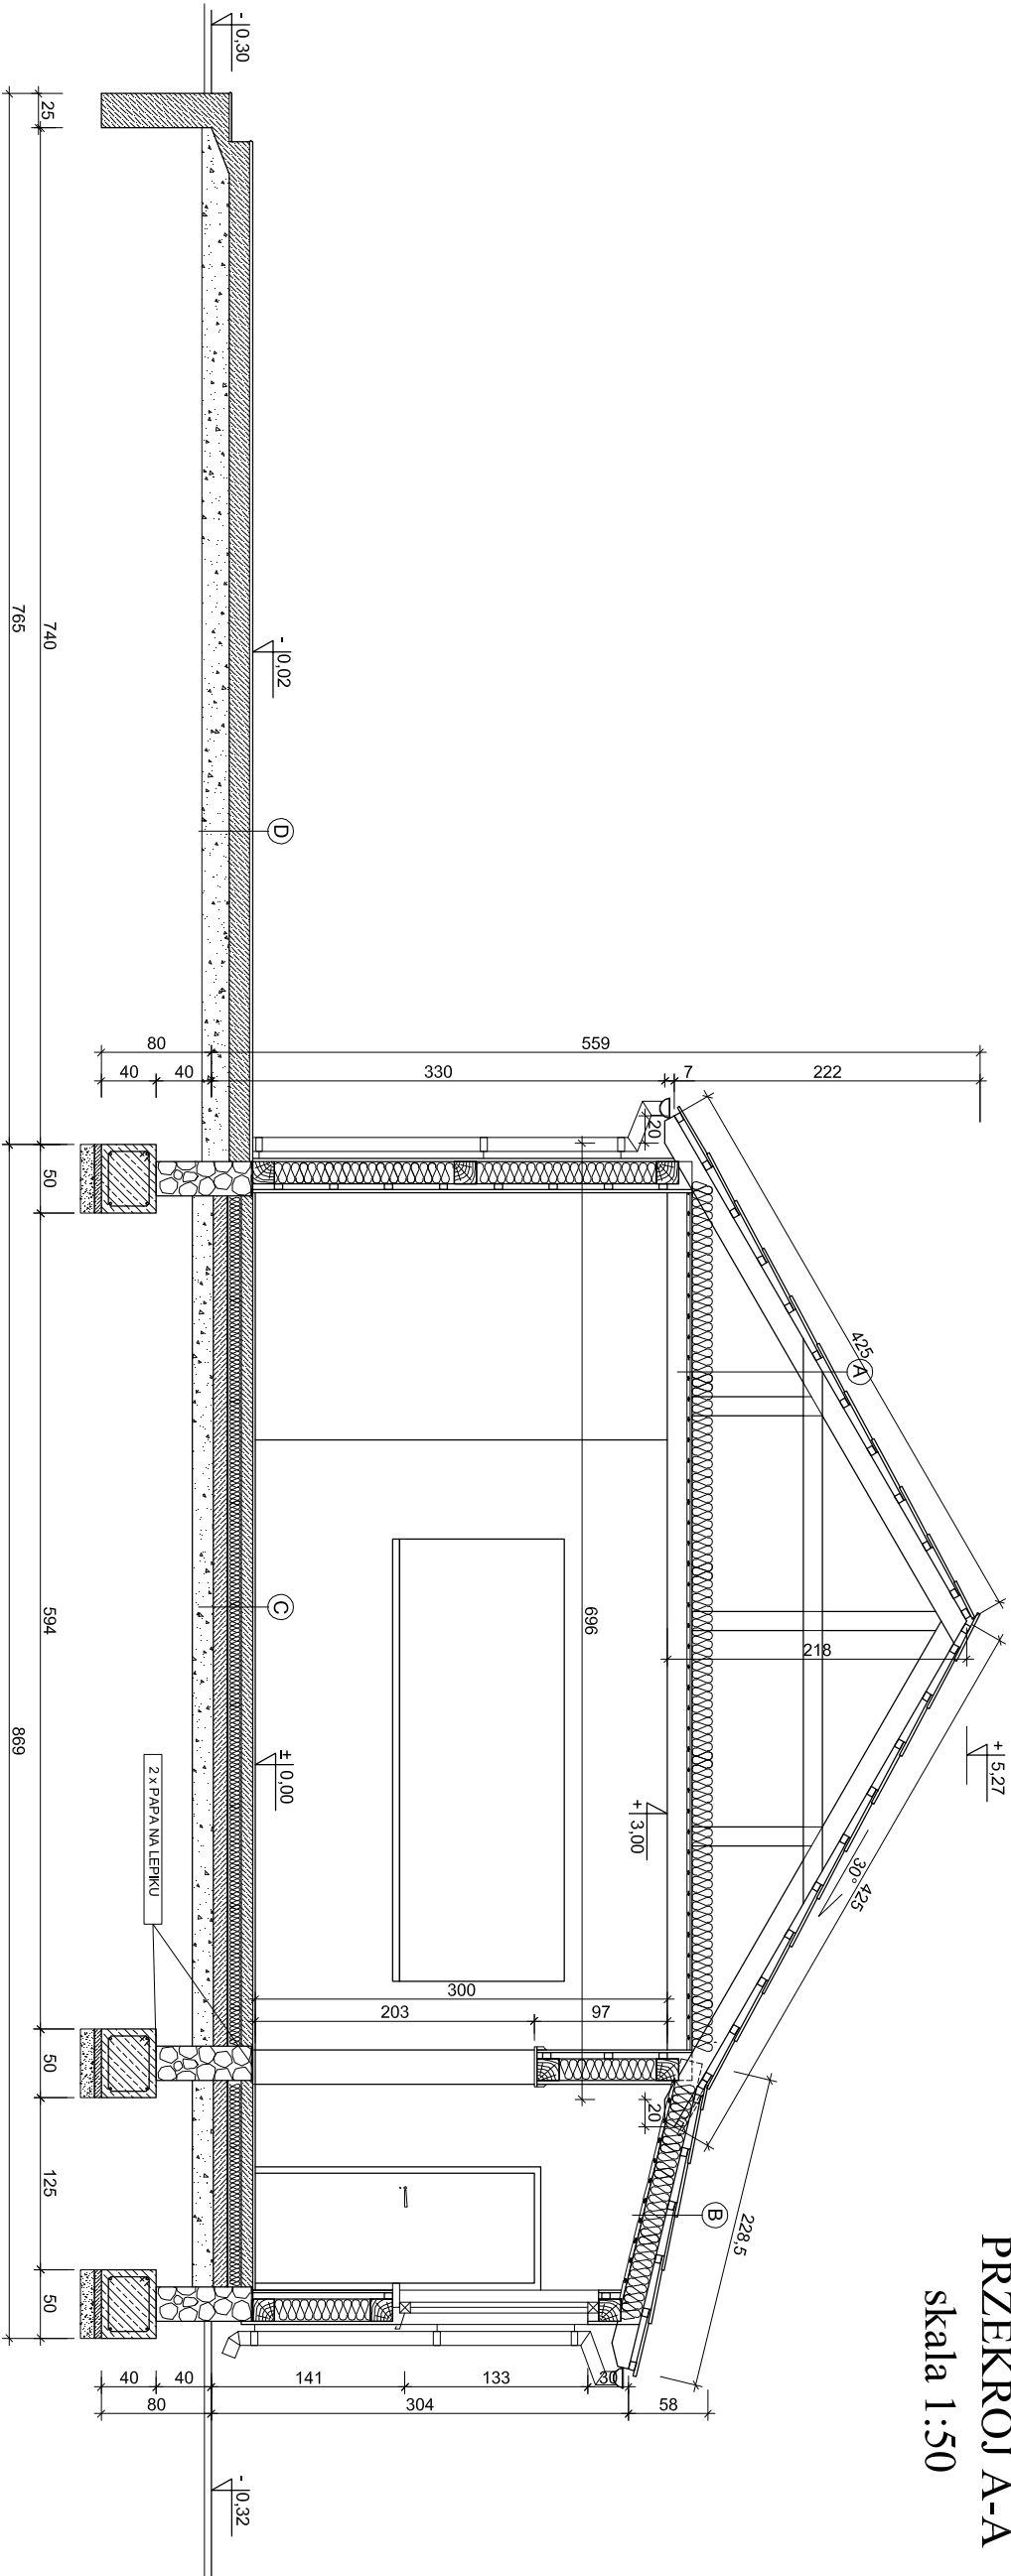


A
GONTY DREWNIANE
ŁĄTY SOSNOWE 4,5x6 CM IMPREGNOWANE PREPARATEM FOBOS M-2
KONTRELATY 40x20 MM IMPREGNOWANE
PAROIZOLACJA Z FOLII ZBROJONEJ "DRAGFOL"
KONSTRUKCJA DREWNIANA IMPREGNOWANA PREPARATEM FOBOS M-2
WELNA MINERALNA GR. 160 MM
FOLIA PE O GRUBOŚCI 0,2 MM
KONSTRUKCJA STROPU DREWNIANEGO 12*18CM
BOAZERIA DREWNIANA SOSNOWA GR.18 mm

B
GONTY DREWNIANE
ŁĄTY SOSNOWE 4,5x6 CM IMPREGNOWANE PREPARATEM FOBOS M-2
KONTRELATY 40x20 MM IMPREGNOWANE
PAROIZOLACJA Z FOLII ZBROJONEJ "DRAGFOL"
KONSTRUKCJA DREWNIANA IMPREGNOWANA PREPARATEM FOBOS M-2
WELNA MINERALNA GR. 160 MM
FOLIA PE O GRUBOŚCI 0,2 MM
BOAZERIA DREWNIANA SOSNOWA GR.18 mm

C
POSADZKA TYPU "GRANTOGRES" ANTYPOŚLIZ- GOWA V KLASY ŚCIERALNOŚCI O WYM. 30x30 CM FUGA WYPEŁNIAJĄCA PLASTYCZNA
POSADZKA BETONOWA Z BETONU B15GR. 8 CM ZBROJONA MATAMI STALOWYMI
STYROPIAN FS20 GR. 8 CM
IZOLACJA PRZECIWWILGOCIOWA 2 x PAPA NA LEPIKU
PODBETON GR. 10 CM Z BETONU B10
PODSYPKA PIASKOWA GR. 10 CM

D
POSADZKA TYPU "GRANTOGRES" ANTYPOŚLIZ- GOWA V KLASY ŚCIERALNOŚCI O WYM. 30x30 CM FUGA WYPEŁNIAJĄCA PLASTYCZNA
POSADZKA BETONOWA Z BETONU B15GR. 15 CM ZBROJONA MATAMI STALOWYMI
PODSYPKA PIASKOWA GR. 10 CM

<div>PROJEKT BUDOWLANY</div> <div><div><div>BUREAU PROJEKTOW I REALIZACJI INWESTYCJI</div><div>ul. Górnika 23 64-100 LISZNO Tel. 71 766 53 88/59 Telekom. 0 601 423 485 REGON 14137763 – NIP 6972027250</div></div></div>	INWESTYCJA	PROJEKTANT
	BUDOWA ZAGOSPODAROWANIA TERENU PRZY ZABYTKOWYCH WIATRAKACH W OSIECZNEJ	inż. <b>Marek Łysiak</b> upr. do projekt. bud. nr 296/8111 o upr. do projekt. konstrukcji budowl. bez ograniczeń nr 111/8911 o
INWESTOR	GMINA OSIECZNA ul. Powstańców Wielkopolskich 6 64-113 OSIECZNA	tech.bud. <b>Mieczysław Pachura</b> upr. do projekt. i kier. robót bud., w specj. konstr. bud. nr 194/8011 o archit. i konstr. bud. nr ew. 394/8211 o
LOKALIZACJA	OBIEKT ZAPLECZE DLA MAŁEJ GASTRONOMII Z OBIEKTAMI TOWARZYSZĄCYMI	BRANŻA ARCH. + KONSTR.
OSIECZNA DZIAŁKI NR 129/3, 130, 131/2	STADIUM	PROJEKT TECHNICZNY
DATA	STRONA	SKALA
04-2010	24	1 : 50
RYSUJEK		NR RYSUNKU
PRZEKRÓJ A-A		06