




ELEWACJE
skala 1:100

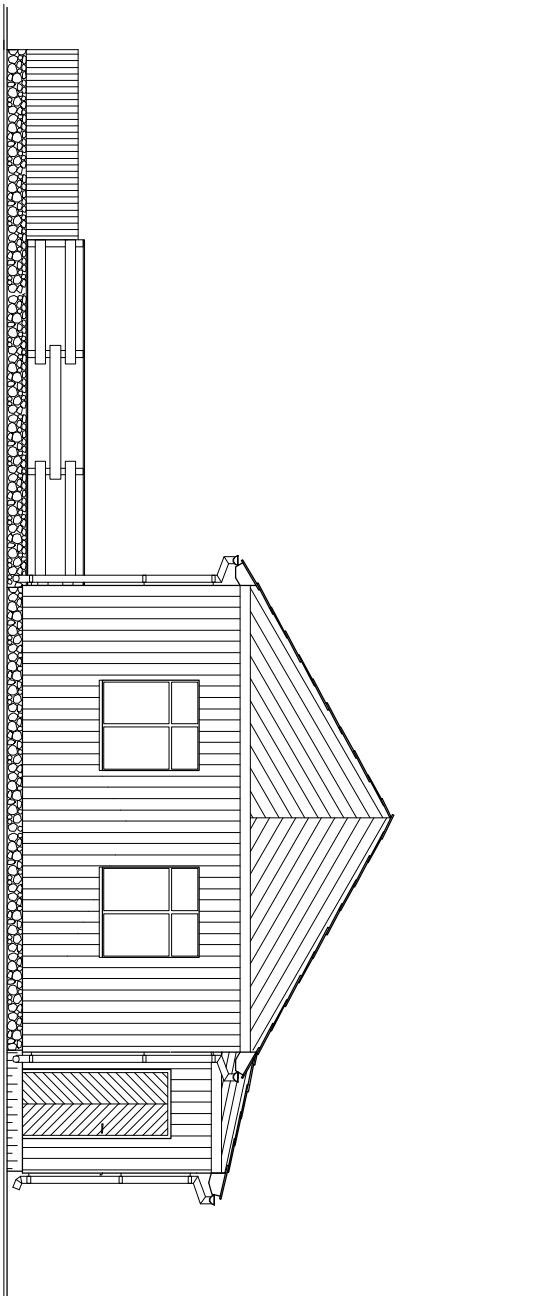


ELEWACJA POŁUDNIOWO - ZACHODNIA

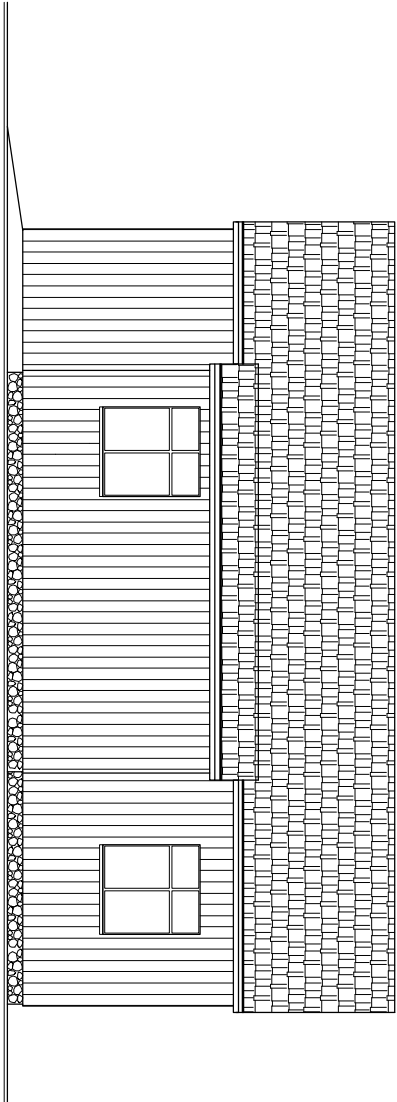

ELEWACJA POŁUDNIOWO - WSCHODNIA

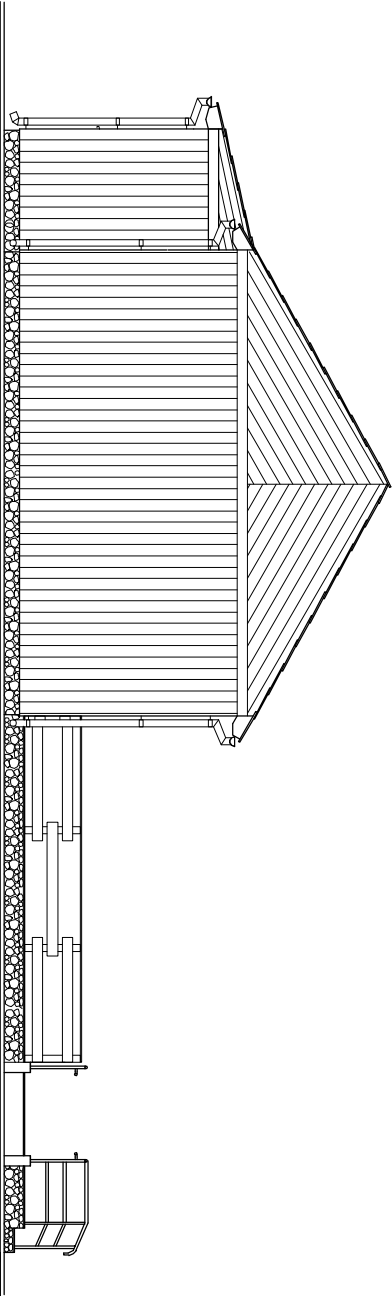

ELEWACJA PÓŁNOCNO - WSCHODNIA

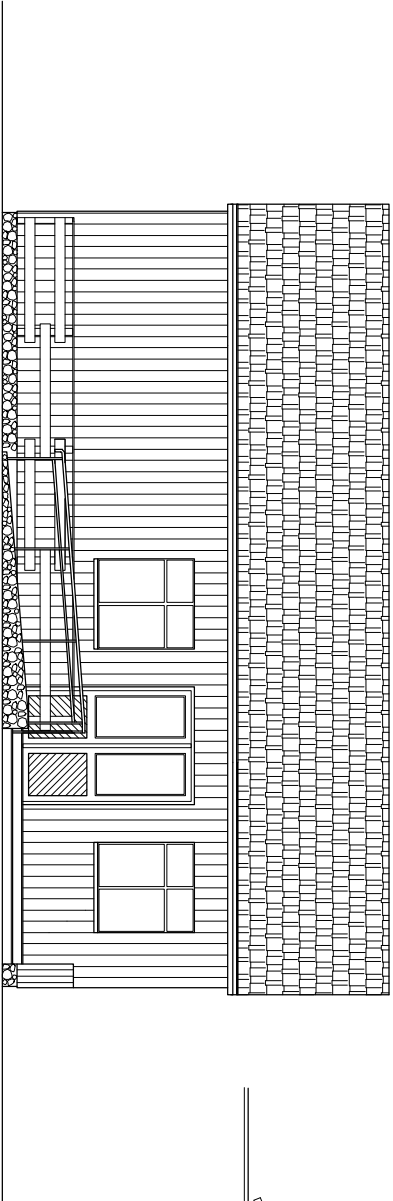

ELEWACJA PÓŁNOCNO - ZACHODNIA

PROJEKT BUDOWLANY	INWESTYCJA BUDOWA ZAGOSPODAROWANIA TERENU PRZY ZABYTKOWYCH WIATRAKACH W OSIECZNEJ	PROJEKTANT inż. Marek Łysiak upr. doMER. robot. bud. nr 296/811/10 upr. do projekt. konstrukcji budowl. bez ograniczeń nr 111/891/10
REALIZACJA	INWESTOR GMINA OSIECZNA ul. Powstańców Wielkopolskich 6 64-113 OSIECZNA	PROJEKTANT tech.bud. Mieczysław Pachura upr. do projekt. iMER. robot. bud. - w specj. konstr. bud. nr 194/801/10 architekt. i konstr. - bud. nr ew. 394/821/10
REGION 41121763 - NIP 8974027250	LOKALIZACJA OSIECZNA DZIAŁKI NR 129/3, 130, 131/2	STADIUM PROJEKT TECHNICZNY
RYSunek	DATA 04-2010	STRONA 25
ELEWACJE	SKALA 1 : 100	NR RYSUNKU 07