


ZESTAWIENIE POWIERZCHNI


Lp	Przeznaczenie pomieszczenia	Powierzchnia m ²	Wysokość pomieszczenia m	Rodzaj posadzki	Rodzaj wykończenia stian	Rodzaj wykończenia
1.	Komunikacja	8,20	3,00	pl ceramiczne	Wtłk gipsowy/pomnika malarska	plufa GKF-2 /izol./pomnika malarska
2.	Szafka	3,90	3,00	pl ceramiczne	Wtłk gipsowy/pomnika malarska	plufa GKF-2 /izol./pomnika malarska
3.	Wc męskie	5,80	2,50	pl ceramiczne	pl ceramiczne 2-złotytk gipsowy/pomnika malarska	plufa GKF-2 /izol./pomnika malarska
4.	Wc damskie/mężczyzn prysznic	4,70	2,50	pl ceramiczne	pl ceramiczne 2-złotytk gipsowy/pomnika malarska	plufa GKF-2 /izol./pomnika malarska
5.	Pom. gospodnicze	3,80	3,00	pl ceramiczne	Wtłk gipsowy/pomnika malarska	plufa GKF-2 /izol./pomnika malarska
6.	Pom. gospodnicze	3,70	3,00	pl ceramiczne	Wtłk gipsowy/pomnika malarska	plufa GKF-2 /izol./pomnika malarska
7.	Pom. gospodnicze	14,80	3,00	pl ceramiczne	Wtłk gipsowy/pomnika malarska	plufa GKF-2 /izol./pomnika malarska
8.	Stal główna	82,80	3,00	pl ceramiczne	Wtłk gipsowy/pomnika malarska	plufa GKF-2 /izol./pomnika malarska
SUMA		127,70				

Uwaga !

Wszystkie wymiary należy sprawdzić na budowie. Wszystkie roboty należy wykonać zgodnie z Polskimi Normami, "Warunkami technicznymi wykonania i odbioru robót budowlano-montażowych" opracowanymi przez Instytut Techniki Budowlanej oraz zasadami wiedzy i sztuki budowlanej. Odczynki od projektu należy konsultować z projektantem. Wszelkie elementy ruchome, drzwi i okna, należy zamawiać i wykonywać/montować na podstawie zwerifikowanych obmiarów rzeczywiŝtych wykonywanych na obiekcie. Wszystkie elementy konstrukcyjne należy przyjąć według pozycji opisanych na schematach lokalizacyjnych w dokumentacji

T1 – trzpein żelbetowy z betonu C20/25 zbrojony 4φ12 i strzemionami φ6 co 20 cm

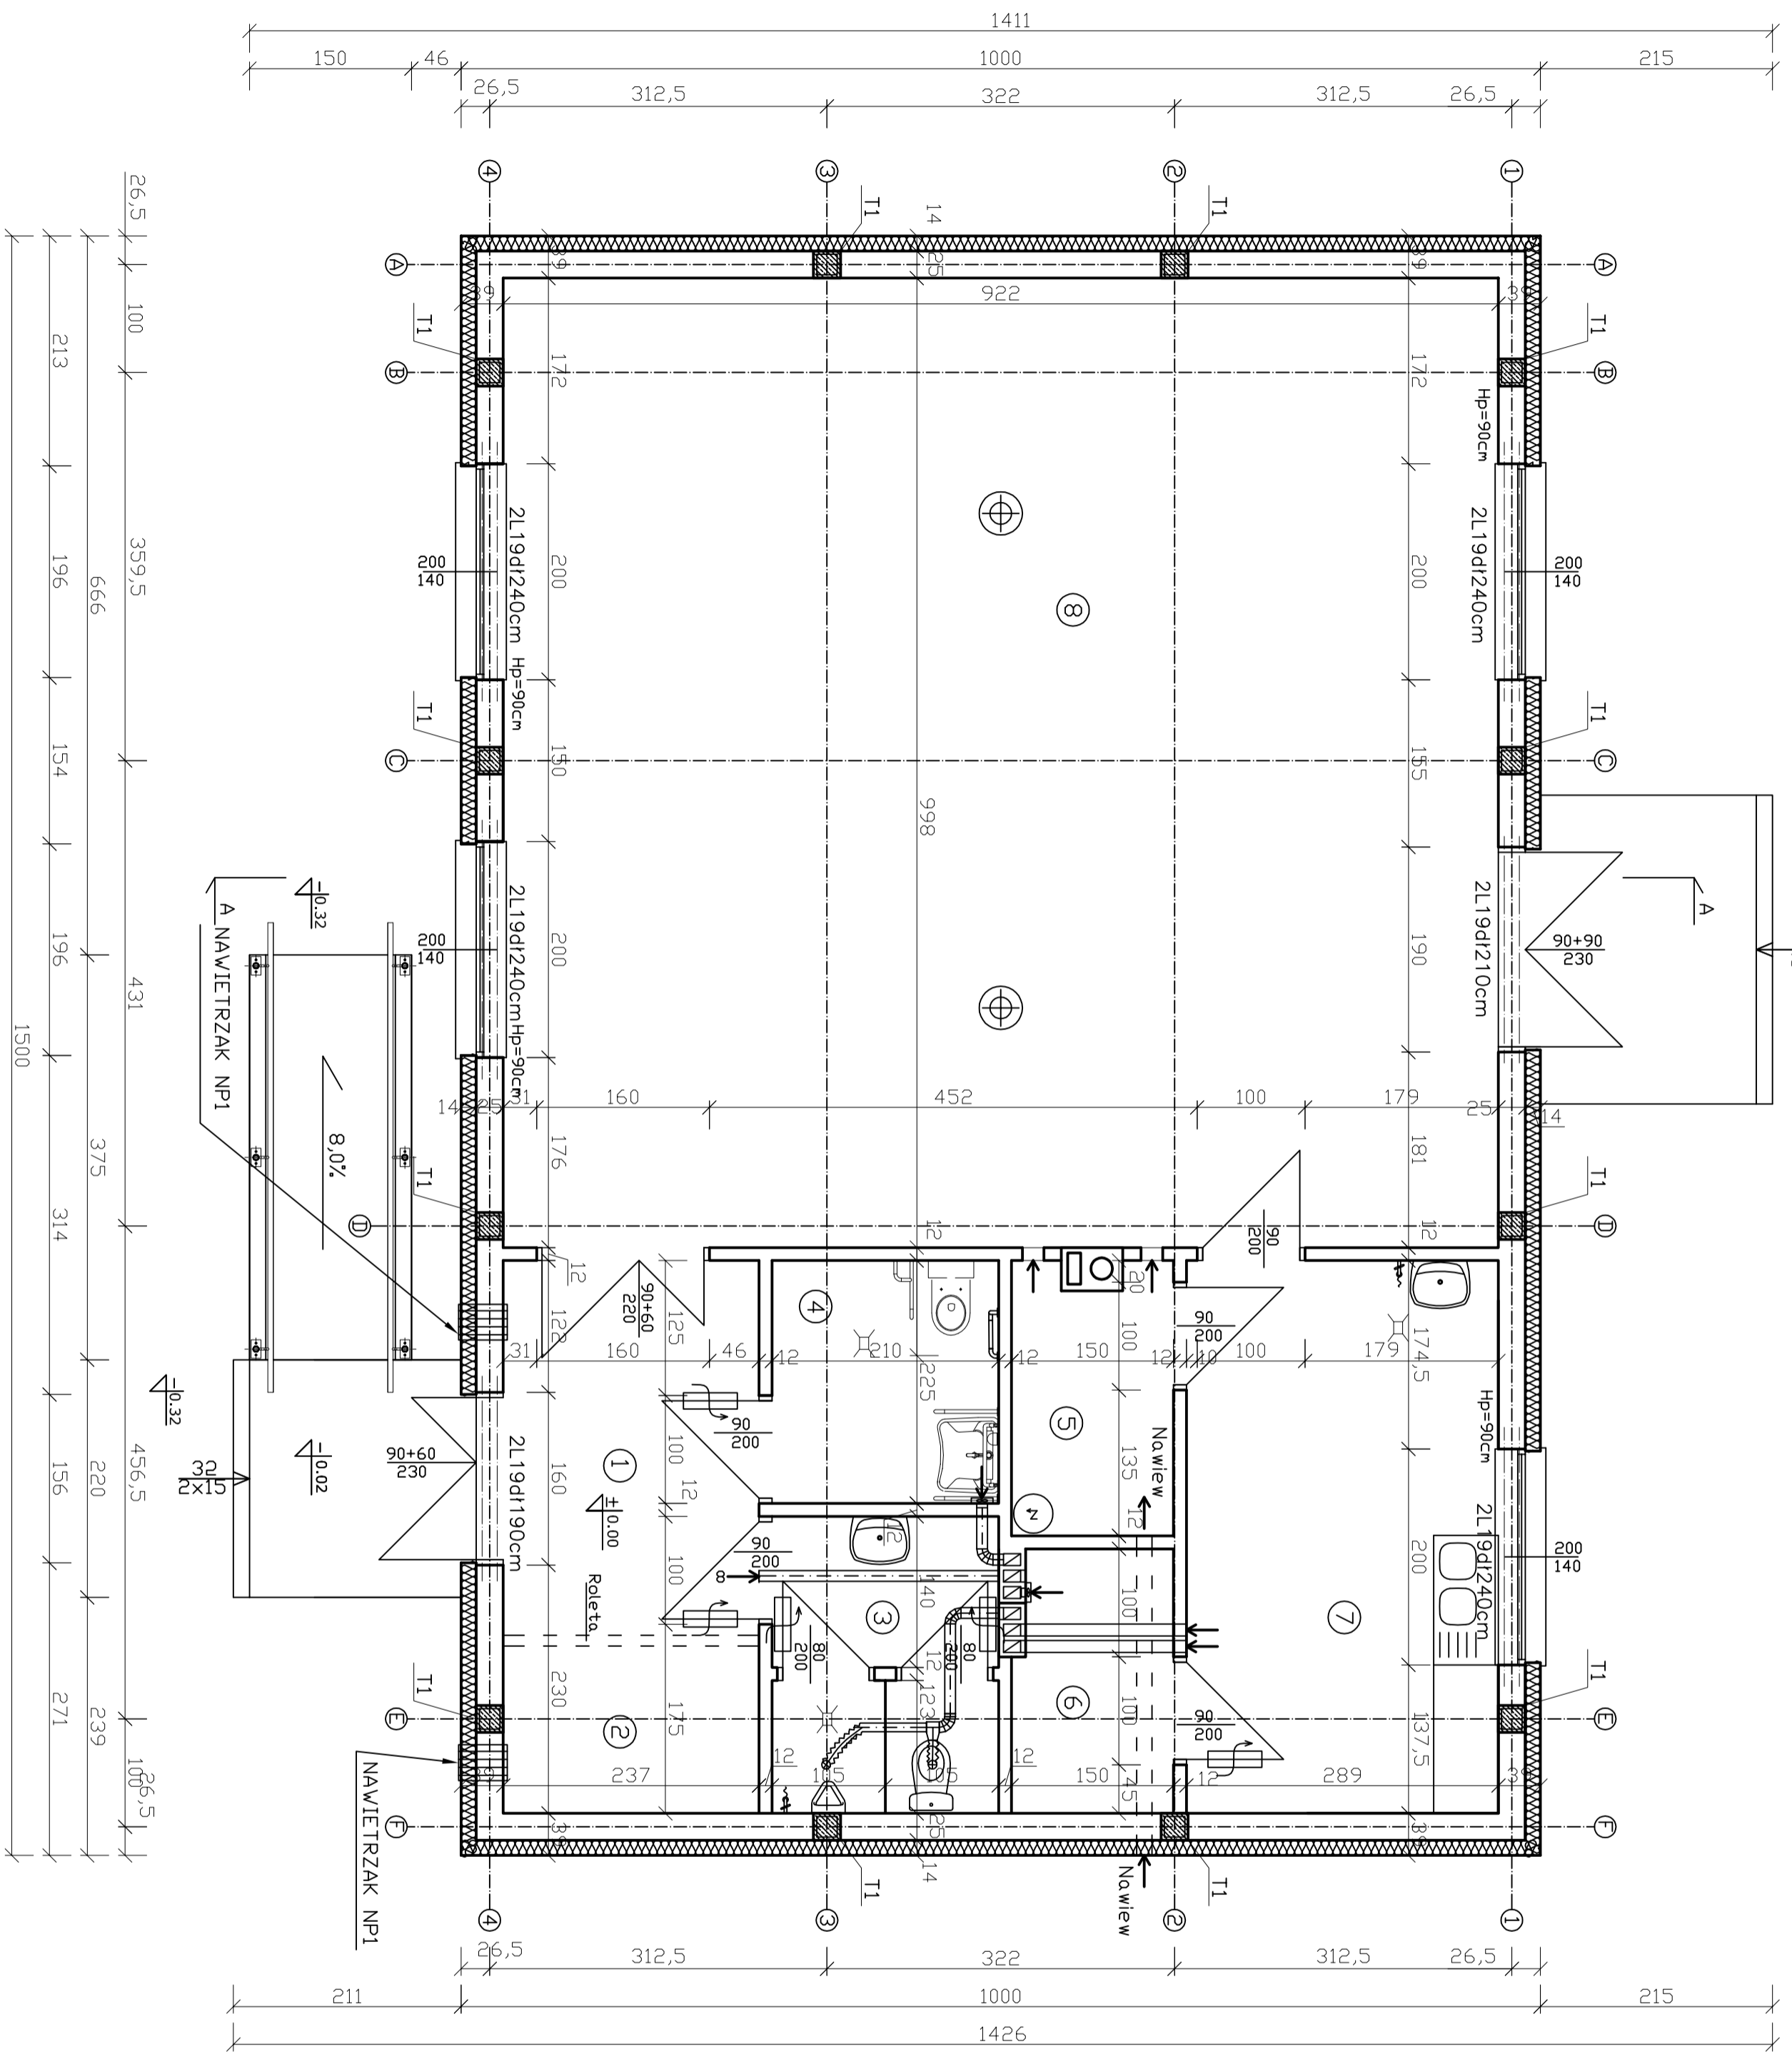



KAJOCH
Kompleksowa Obsługa Budownictwa

ul. Książona 12, Kielce
44-13 Olsztyn e-mail: biuro@kajoch.pl tel/fax: (46)528 76 99

Biuro	Stadium	Projekt budowlany
Investor	Gmina Olsztyn	Projekt budowlany
Nazwa inwestycji: UL. POWSTĄCÓW WILK: 6-64-113 OSIEDLONA		
Budowa świetlic wiejskich w Dobramyŝli, Miąskowic, Trzebani, Witosławiu, Wolkowie, Świelca - Wolkowo wraz ze zbiornikiem na setki.		
Adres inwestycji: Wolkow 5		
działka nr 233/2		
Architektura projektant	mgr inż. arch. Jerzy Wojciechowski	
upr. nr 611/84/L/6		
Konstrukcja Projektant	mgr inż. Paweł Bartkowiak	
upr. nr 100/08/L/6		
Instalacje i Komunikacja Sprzedaŝowe	tech. Zbigniew Pachura	
upr. nr 65/08/L/6		
Assystent	mgr inż. Patryk Pietrzak	
Podpis/pieczeŝka		
Typul rysunku: Rzut parteru		
Datum: 07.2012	Skala: 1:50	Nr rysunku: 3