


Płyta pod zgarniaczem - zbrojenie, przekrój poprzeczny

1: 20

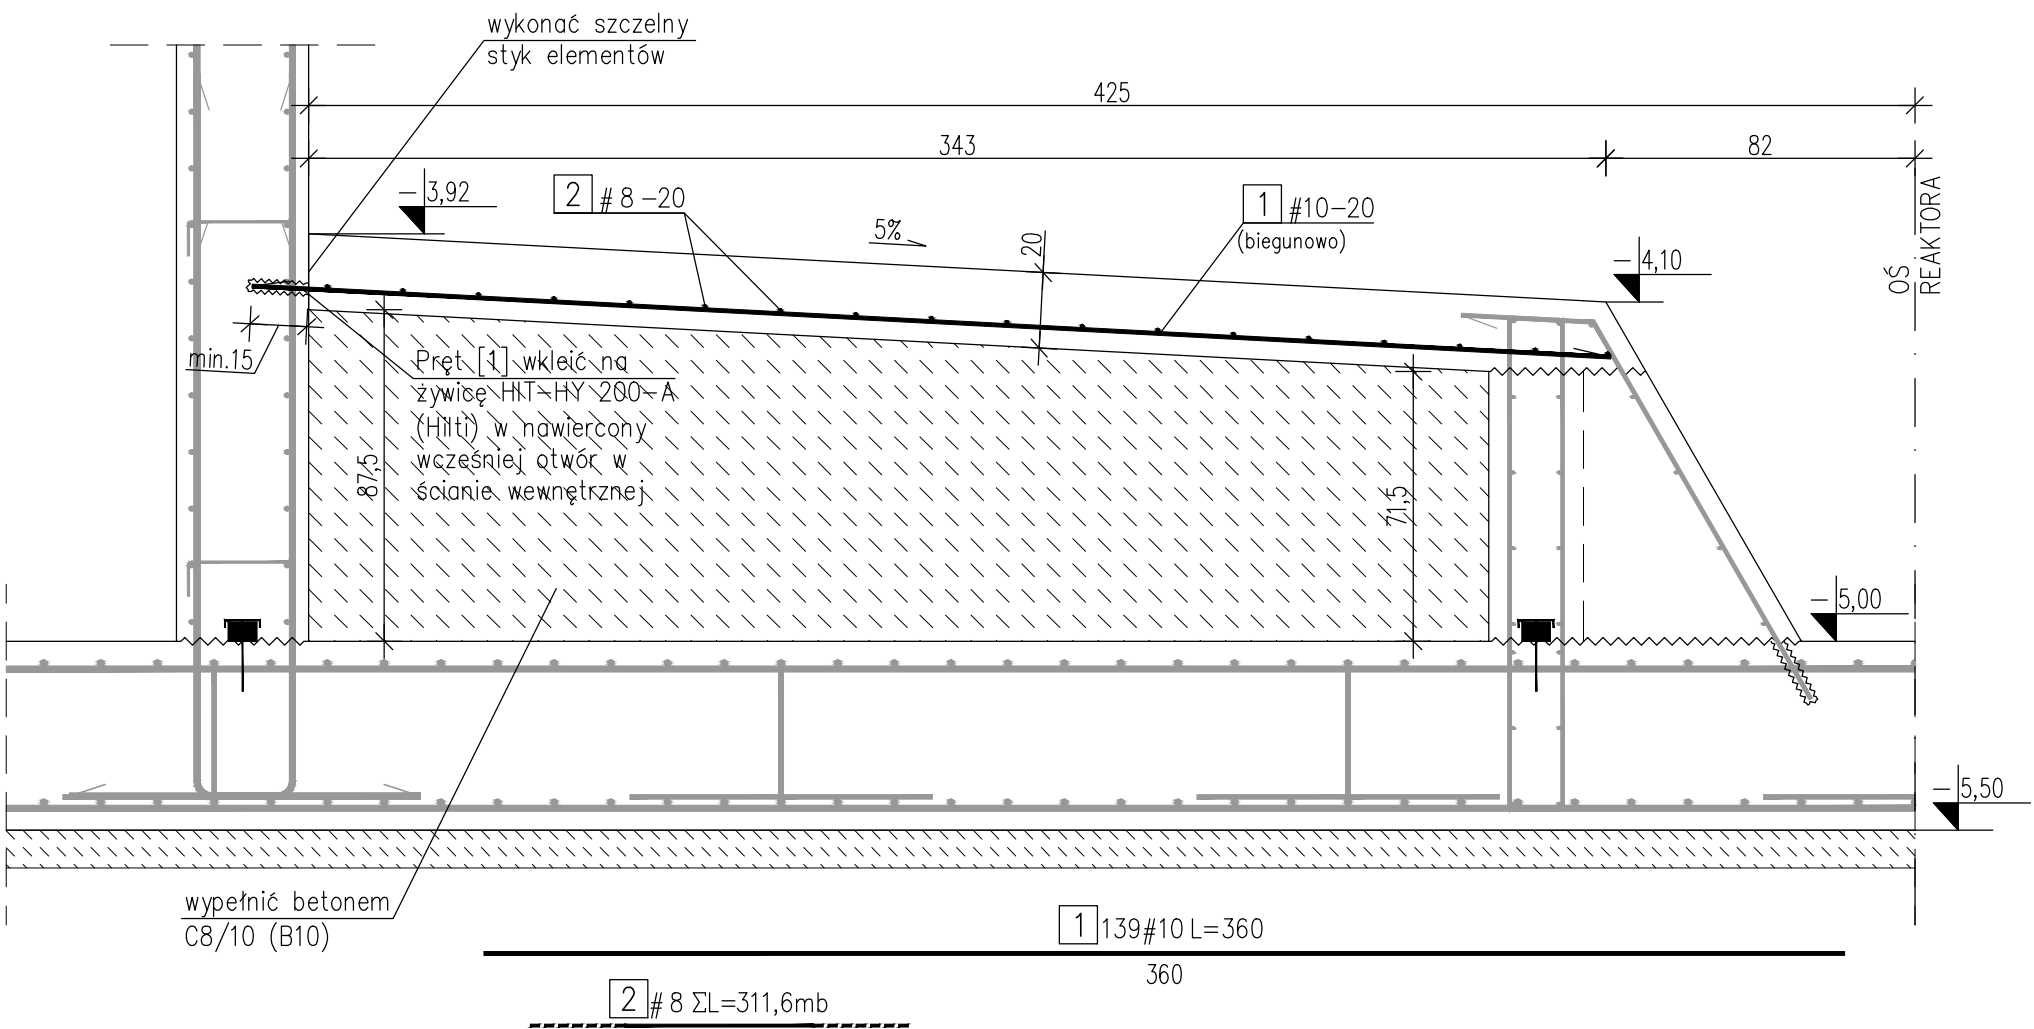

BETON: C30/37 (B37),W8,F150
STAL ZBROJENIOWA: A-IIIIN (RB500W-EPSTAL)
OTULINA: 5,0cm – płyta fundamentowa
5,0cm – ścianka i płyta pod zgarniaczem

- UWAGI:**
1. Rysunek rozpatrywać łącznie z częścią opisową opracowania i rys. nr K-04_16.
 2. Wymiary, lokalizacja i rzędne otworów dla przejść instalacyjnych wg opracowania branż instalacyjnych.
 3. Izolacja przeciwwilgociowa części podziemnych elementów konstrukcyjnych wg Opisu Technicznego.
 4. Wszystkie podziemne elementy betonowe zabezpieczyć strukturalnie przez dodanie odpowiednich środków chemicznych do mieszanki betonowej.
 5. Wymiary liniowe podano w [cm].
 6. Rzędne wysokościowe podano w [m].
 7. Wymiary prętów podano w osiach.
 8. Otulinę podano do krawędzi zbrojenia głównego.
 9. Wszystkie przejścia rurociągów przez przegrody wykonać jako przejścia szczelne łańcuchowe INTEGRA Gliwice.
 10. Pręty podłużne wydane z mb łączyć na zakład min. 20# z odpowiednim przesunięciem miejsc zakładów, gdzie # - średnica zbrojenia.

PŁYTA POD ZGARNIACZEM – ZBROJENIE,
PRZEKRÓJ POPRZECZNY 1: 20

ZESTAWIENIE STALI ZBROJENIOWEJ					
Płyta pod zgarniaczem					szt. 1
Temat:	Reaktor				
Nr	A-I	A-IIIIN	Długość	Ilość	
	Ø	#	[m]	[szt.]	8 10
1		10	3,60	139	0,395 500,40
2		8	311,63	1	311,63 500,40
Długość [m]					311,63 500,40
Ciężar [kg]					123,09 308,75
Ciężar razem [kg]					431,84

8 25 #14-15 L=100	← DŁUGOŚĆ (cm)
	← ROZSTAW (cm)
	← ŚREDNICA (mm)
	← STAL (#=A-IIIIN; Ø=A-I)
	← ILOŚĆ
	← NUMER PRĘTA

MEKOR Przedsiębiorstwo Inżynierii Sanitarnej "MEKOR" 62-200 Gniezno, ul. Chudoby 16			Inwestor: Gmina Osieczna 64-113 Osieczna, ul. Powstańców Wlkp. 6		
Funkcja	Imię i Nazwisko	Nr uprawnień	Data	Podpis	Faza:
Projektował	mgr inż. Tomasz Skórcz	KI-II-7342-90/98	01.2016		P.B-W
Kreślił	mgr inż. Łukasz Kamiński		01.2016		Branża:
Sprawdził	mgr inż. Damian Wiluś	KUP/0036/PWOK/06	01.2016		Konstrukcja
Obiekt: Przebudowa i rozbudowa i oczyszczalni ścieków w Osiecznej. Działki nr 195/9; 195/10; 195/11; 195/1; 89; obręb Wojnowice			Nazwa rysunku: Reaktor biologiczny. Płyta pod zgarniaczem – zbrojenie, przekrój poprzeczny		
			PRAWA AUTORSKIE ZASTRZEŻONE - Ustawa z dnia 04.02.1994r. (Dz.U. 1994 Nr 24 poz 83) Powielanie we wszelkiej postaci bez pisemnej zgody Autora zabronione.		
			Nr arch.: 153/PR/15		
			Skala: 1:20		
			Nr rys.: K-04_15 Nr str.: 89		