
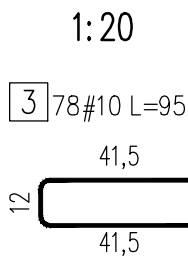


Płyta przekrycia - zbrojenie

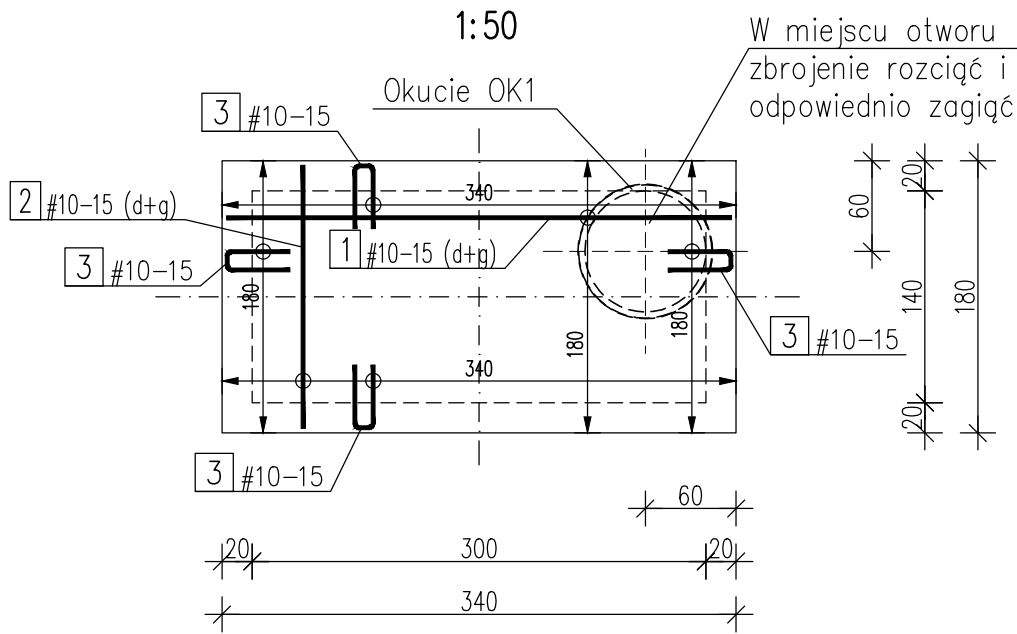

ZESTAWIENIE STALI ZBROJENIOWEJ					
Płyta przekrycia komory wodomierzowej					szt. 1
Temat:		Komora wodomierzowa			A-IIIN
Nr	A-I	A-IIIN	Długość	Ilość	10
	Ø	#	[m]	[szt.]	0,617
1		10	3,34	28	93,52
2		10	1,74	50	87,00
3		10	0,95	78	74,10
Długość [m]					254,62
Ciężar [kg]					157,10


8	25	14	15	L=100
←	DŁUGOŚĆ (cm)			
←	ROZSTAW (cm)			
←	ŚREDNICA (mm)			
←	STAL (#=A-IIIN; Ø=A-I)			
←	ILOŚĆ			
←	NUMER PRĘTA			

BETON: C25/30 (B30),W6,F100
STAL ZBROJENIOWA: A-IIIN (RB-500W)
OTULINA: 3,0cm - ściana, strop
STAL PROFILOWA: 1.4301 (OH18N9)

UWAGI:


1. Izolacja przeciwwilgociowa części podziemnych elementów konstrukcyjnych wg opisu technicznego.
2. Zabezpieczenie antykorozyjne elementów stalowych wg opisu technicznego.
3. Wymiary, lokalizacja i rzędne otworów dla przejść instalacyjnych wg opracowania branż instalacyjnych.
4. Otulinę podano do krawędzi zbrojenia głównego.
5. Długości prętów podano w osiach.
6. W płycie przekrycia wydać element wsporczy klapy - okucie OK1 wg rys. K-13_01.

Cokoły żelbet - zbrojenie ; szt.3

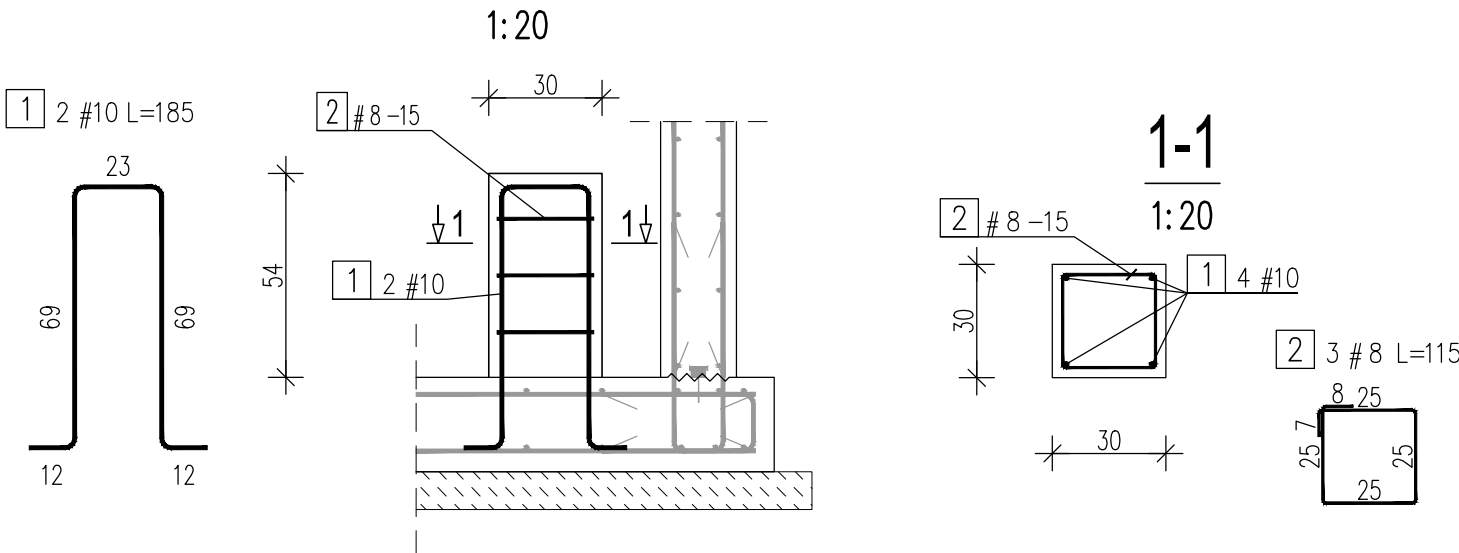

ZESTAWIENIE STALI ZBROJENIOWEJ						
Zbrojenie startowe cokołów				szt.	3	
Temat:		Komora wodomierzowa			A-IIIN	A-IIIN
Nr	A-I	A-IIIN	Długość	Ilość	8	10
	Ø	#	[m]	[szt.]	0,395	0,617
1		10	1,85	2		3,70
2		8	1,15	3	3,45	
Długość [m]					3,45	3,70
Ciężar [kg]					1,36	2,28
Ciężar razem [kg]					3,64	
Ciężar razem [kg] - szt.					3	10,92

PŁYTA PRZEKRYCIA, COKOŁY ŻELBETOWE
1:50/1:20

 Przedsiębiorstwo Inżynierii Sanitarnej "MEKOR" 62-200 Gniezno, ul. Chudoby 16			Inwestor: Gmina Osieczna 64-113 Osieczna, ul. Powstańców Wlkp. 6		
Funkcja	Imię i Nazwisko	Nr uprawnień	Data	Podpis	Faza: P.B-W
Projektował	mgr inż. Tomasz Skórcz	KI-II-7342-90/98	01.2016		Branża: Konstrukcja
Kreślił	mgr inż. Łukasz Kamiński		01.2016		Nr arch.: 153/PR/15
Sprawdził	mgr inż. Damian Wiluś	KUP/0036/PWOK/06	01.2016		Skala: 1:50/1:20
Obiekt:		Nazwa rysunku:			Nr rys.: K-13_04
Przebudowa i rozbudowa i oczyszczalni ścieków w Osiecznej. Działki nr 195/9; 195/10; 195/11; 195/1; 89; obręb Wojnowice		Komora wodomierzowa Płyta przekrycia, cokoły żelbetowe			Nr str.: 121
PRAWA AUTORSKIE ZASTRZEŻONE - Ustawa z dnia 04.02.1994r. (Dz.U. 1994 Nr 24 poz 83) Powielanie we wszelkiej postaci bez pisemnej zgody Autora zabronione.					