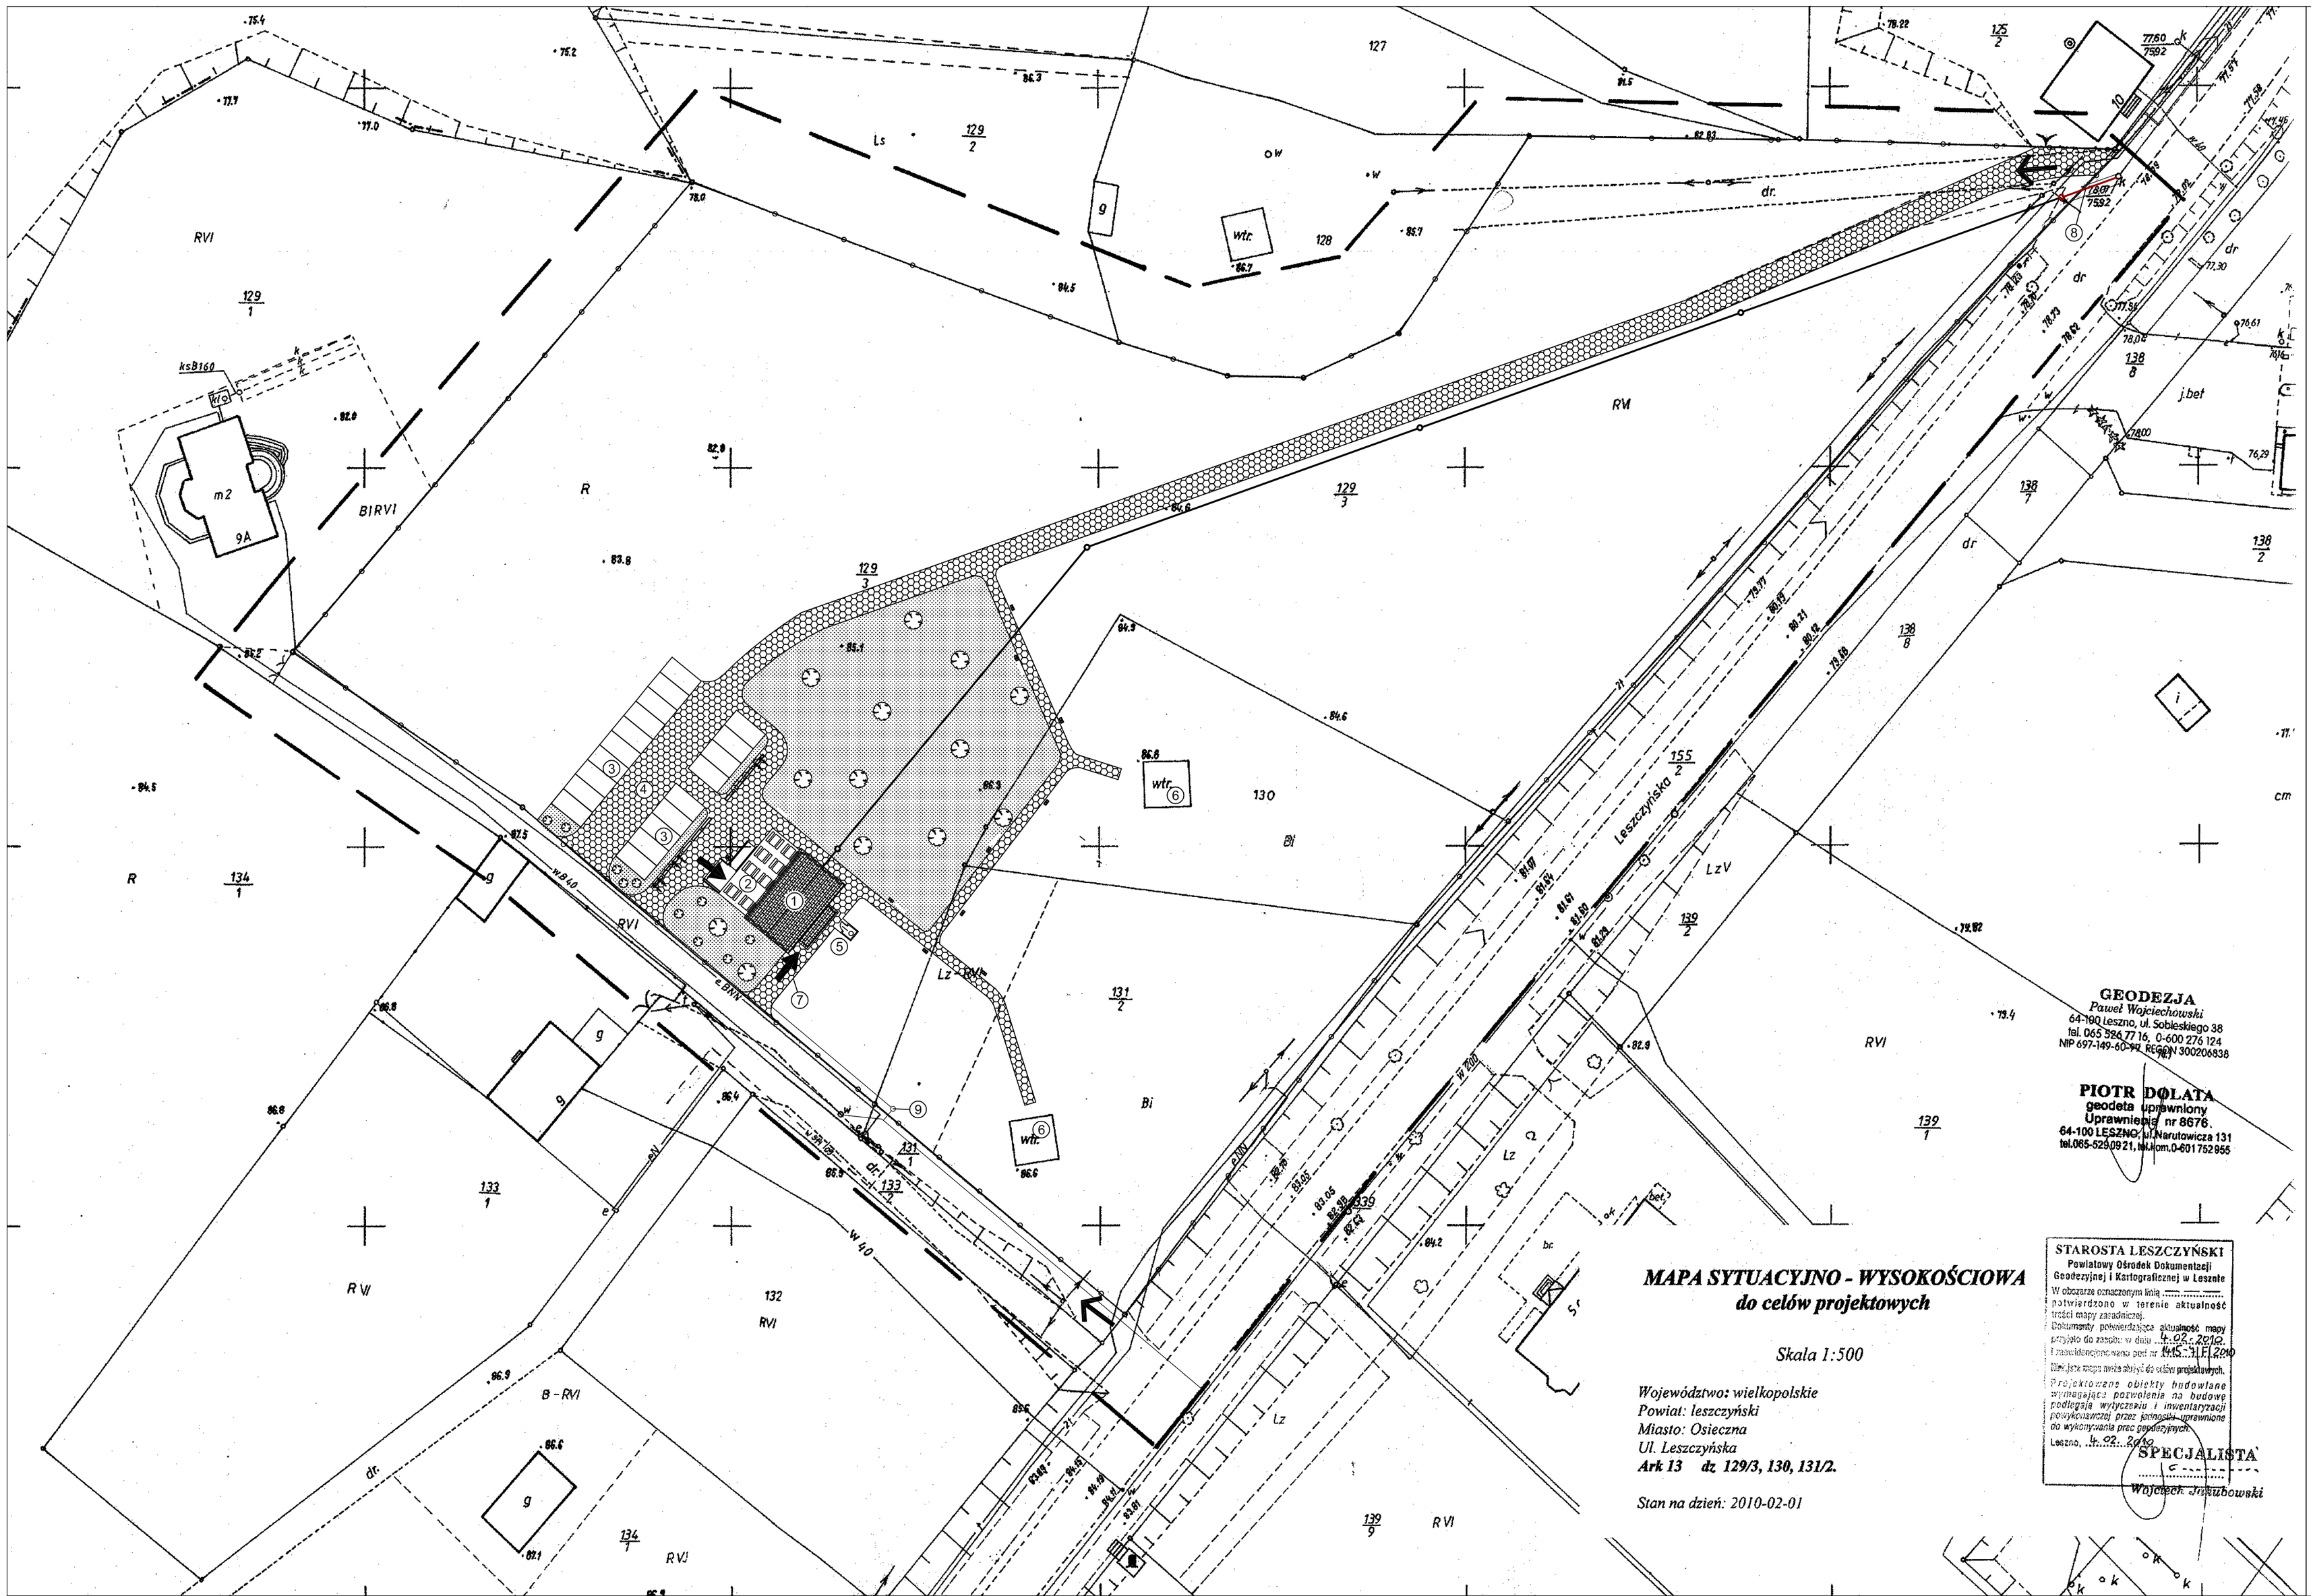


PROJEKT
ZAGOSPODAROWANIA TERENU
skala 1:500

| |
|---|
| 1 - BUDYNEK MAŁEJ GASTRONOMI |
| 2 - OGRÓDEK WIEDEŃSKI |
| 3 - MIEJSCE POSTOJOWE DLA SAMOCHODÓW |
| 4 - NAWIERZCHNIA Z KOSTKI TYPU "MEBA" |
| 5 -ZASIEK NA POJEMNIK NA ODPADKI STAŁE |
| 6 -ZABYTKOWY WIATRAK |
| 7 -PRZYŁĄCZE WODOCIĄGOWE DN 40, L=36,0m |
| 8 -PRZYŁĄCZE KANALIZACYJNE DN 160, L=8,0m |
| 9 -STUDZIENKA WODOMIERZOWA |

POZIOM
0,00 = 85,80 m n.p.m. - posadzka przyziemia
przyjęto poziom terenu = 85,50 m n.p.m.
rzeczywisty poziom terenu ~ 85,40 m n.p.m.

| | | | |
|---|---|---|---|
| Nr rys. | 1 | Nazwa rysunku | |
| Skala | 1:500 | Projekt zagospodarowania terenu | |
| Data | 04-2010 | | |
| Obiekt | | Zaplecze dla małej gastronomii z obiektami towarzyszącymi | |
| Lokalizacja | | Osieczna, gm. Osieczna (dz. nr 129/3, 130, 131/2) | |
| Projektant | | mgr inż. G. Dembski | Nr upr. 53/03/ZG |