


Skala 1 : 500  
Województwo: wielkopolskie  
Powiat: leszczyński  
Gmina: Osieczna-miasto  
Obręb: Osieczna  
Ark. mapy: 15  
Działka: 1116/27  
Data: 26.03.2009

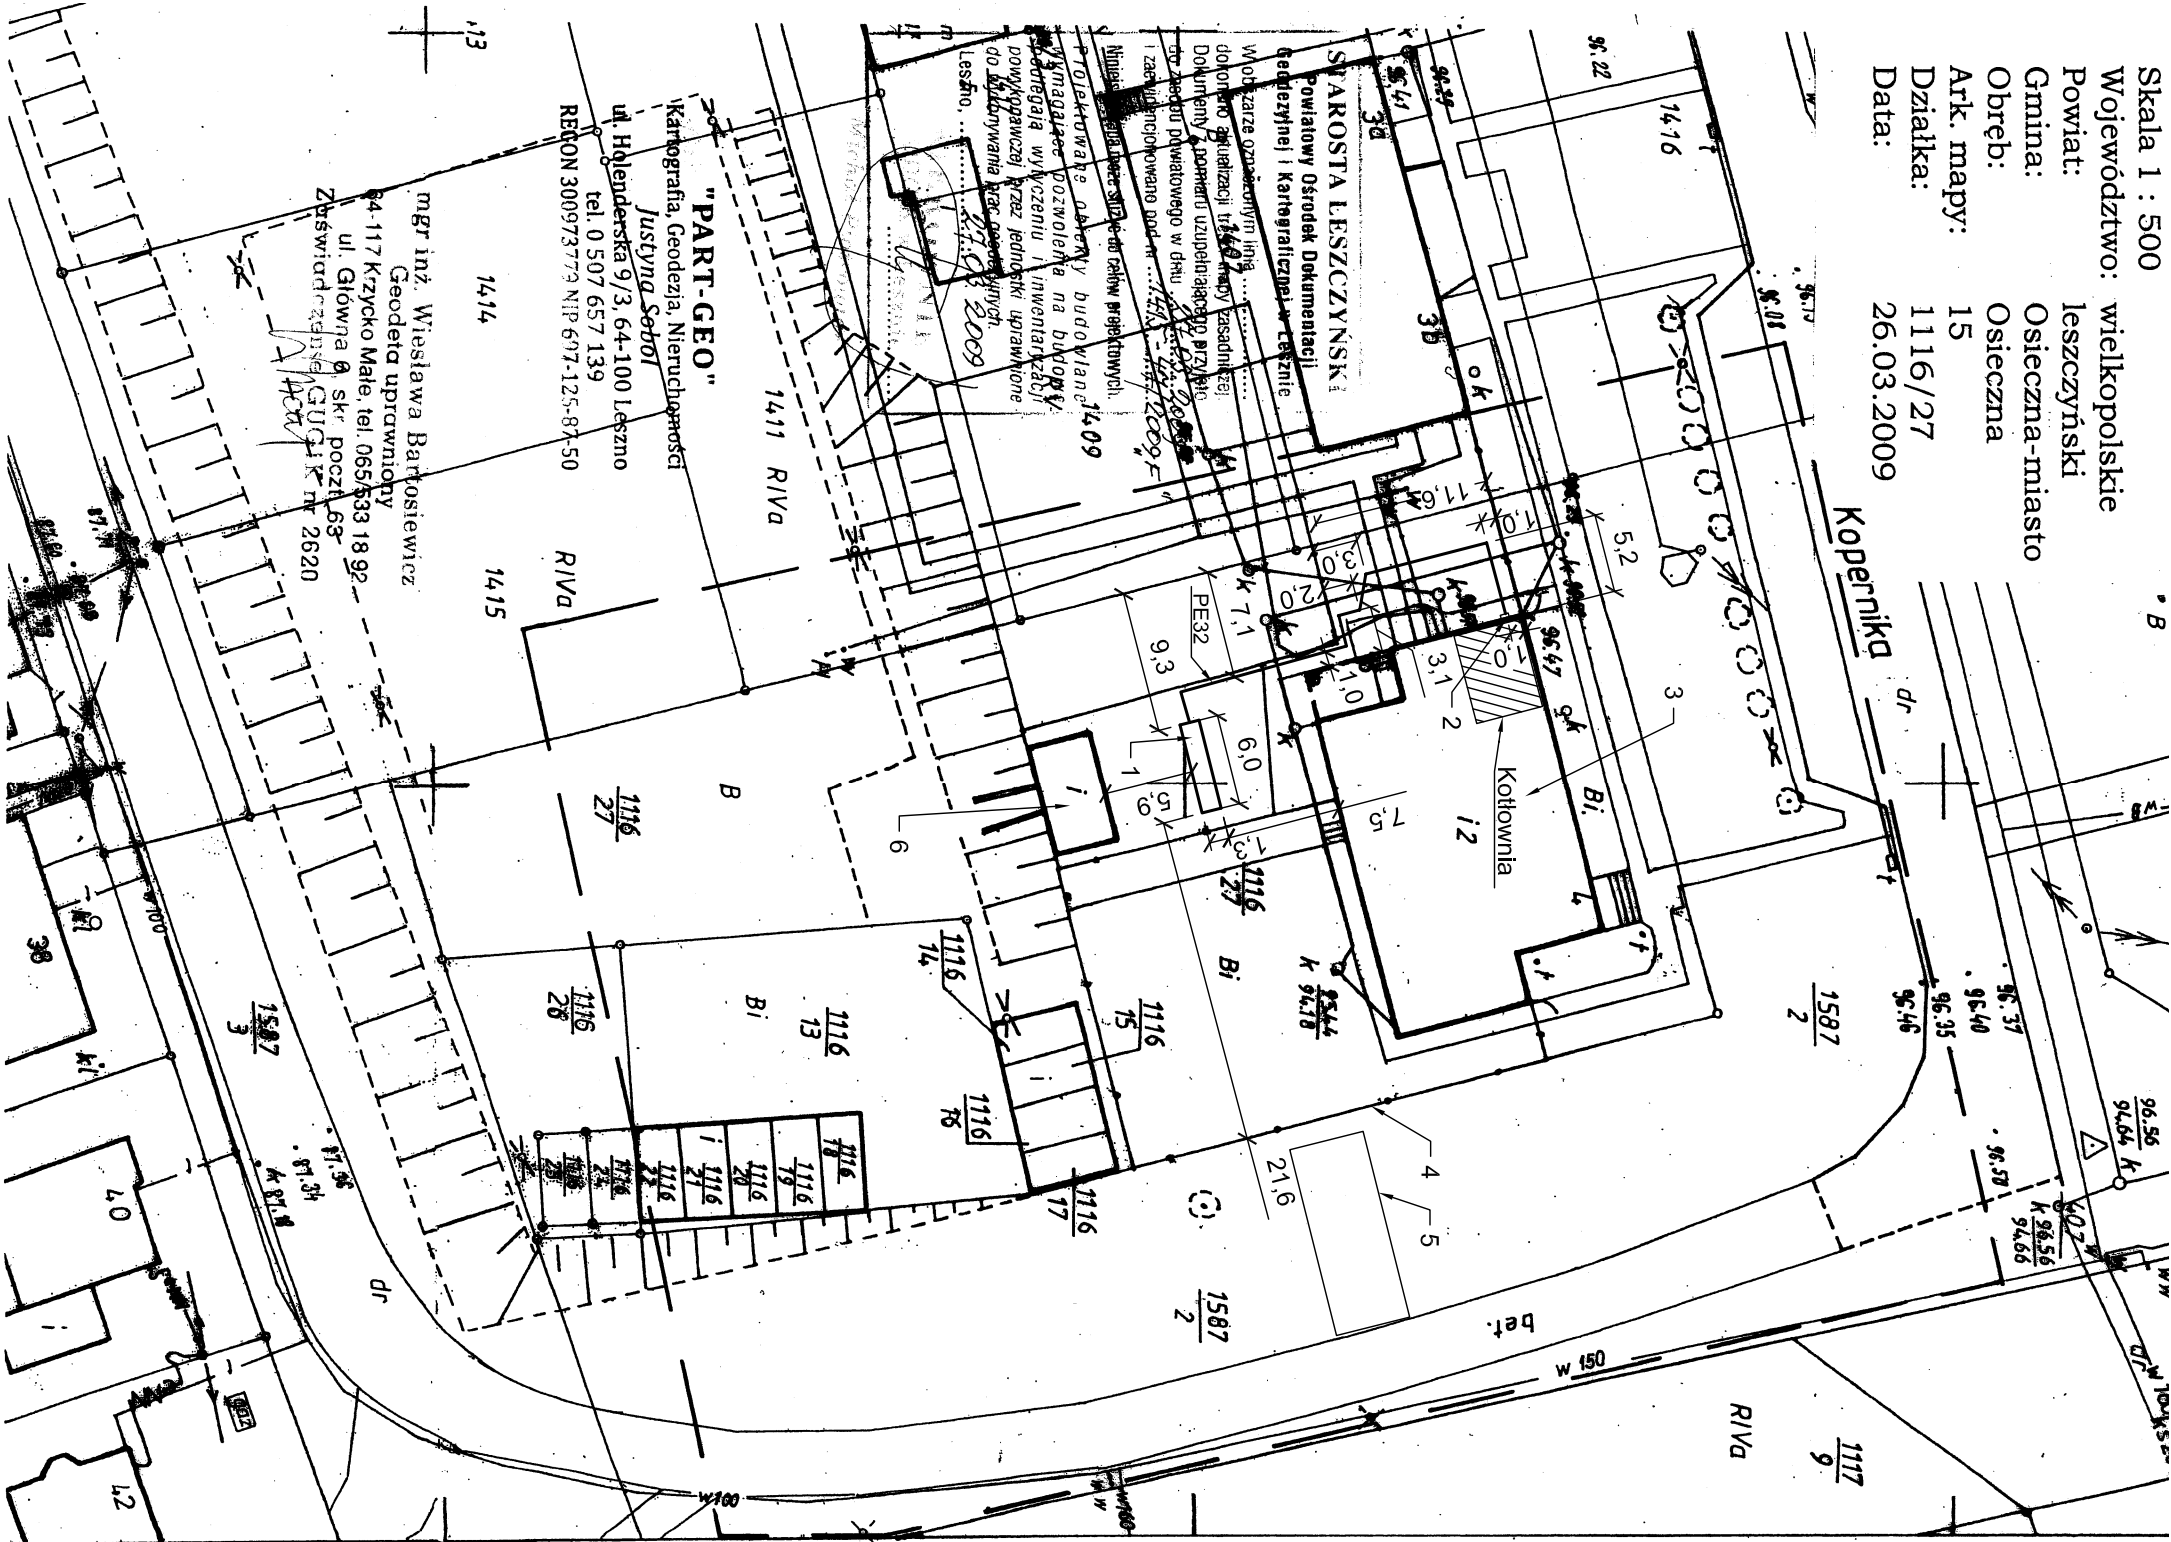

- Legenda:
- 1- zbiornik naziemny na gaz plynny o poj. 6700 l.
  - 2- szafka gazowa z zaworem odcinajacym Ø 20, reduktorem II° typu 738B, zaworem glównym Ø25, gazomierzem G4 oraz zaworem typu MAG Ø32
  - 3- budynek schroniska mlodzięzowego
  - 4- ogrodzenie z siatki h=1,5m
  - 5- miejsce dla autocysterny
  - 6- spizarnia podziemna do zasypiania
  - w- przyłącze wody
  - k - przyłącze kanalizacyjne

KAROCH		Kompleksowa Obsluga Budownictwa	
ul. Kwiatowa 12, Kąkolowo,		tel/fax (0-65)528 76 99	
64-113 Osieczna		e-mail: karoch_czeslaw@g02.pl	
Branża	SANITARNA	Stadium	PROJEKT BUDOWLANY
Investor	Szkolne Schronisko Mlodzięzowe "MORENA"		
Nazwa inwestycji	Kotłownia gazowa ze zbiornikiem naziemnym na gaz plynny o poj. 6700l		
Adres inwestycji	Osieczn, ul. M. Kopernika 4 działka nr 1116/27, AM-15		
Projektant	mgr inż. Aleksander Busza	WKP/0277/PWOS/04	
Sprawdził	mgr inż. Lechosław Busza	1302/89/Ls 37/75/Zg	Podpis pieczętka
Tytuł rysunku	PROJEKT ZAGOSPODAROWANIA DZIAŁKI		
		Data	Nr rysunku
		21.05.2009	S - 1