


INSTALACJA WODOCIĄGOWA

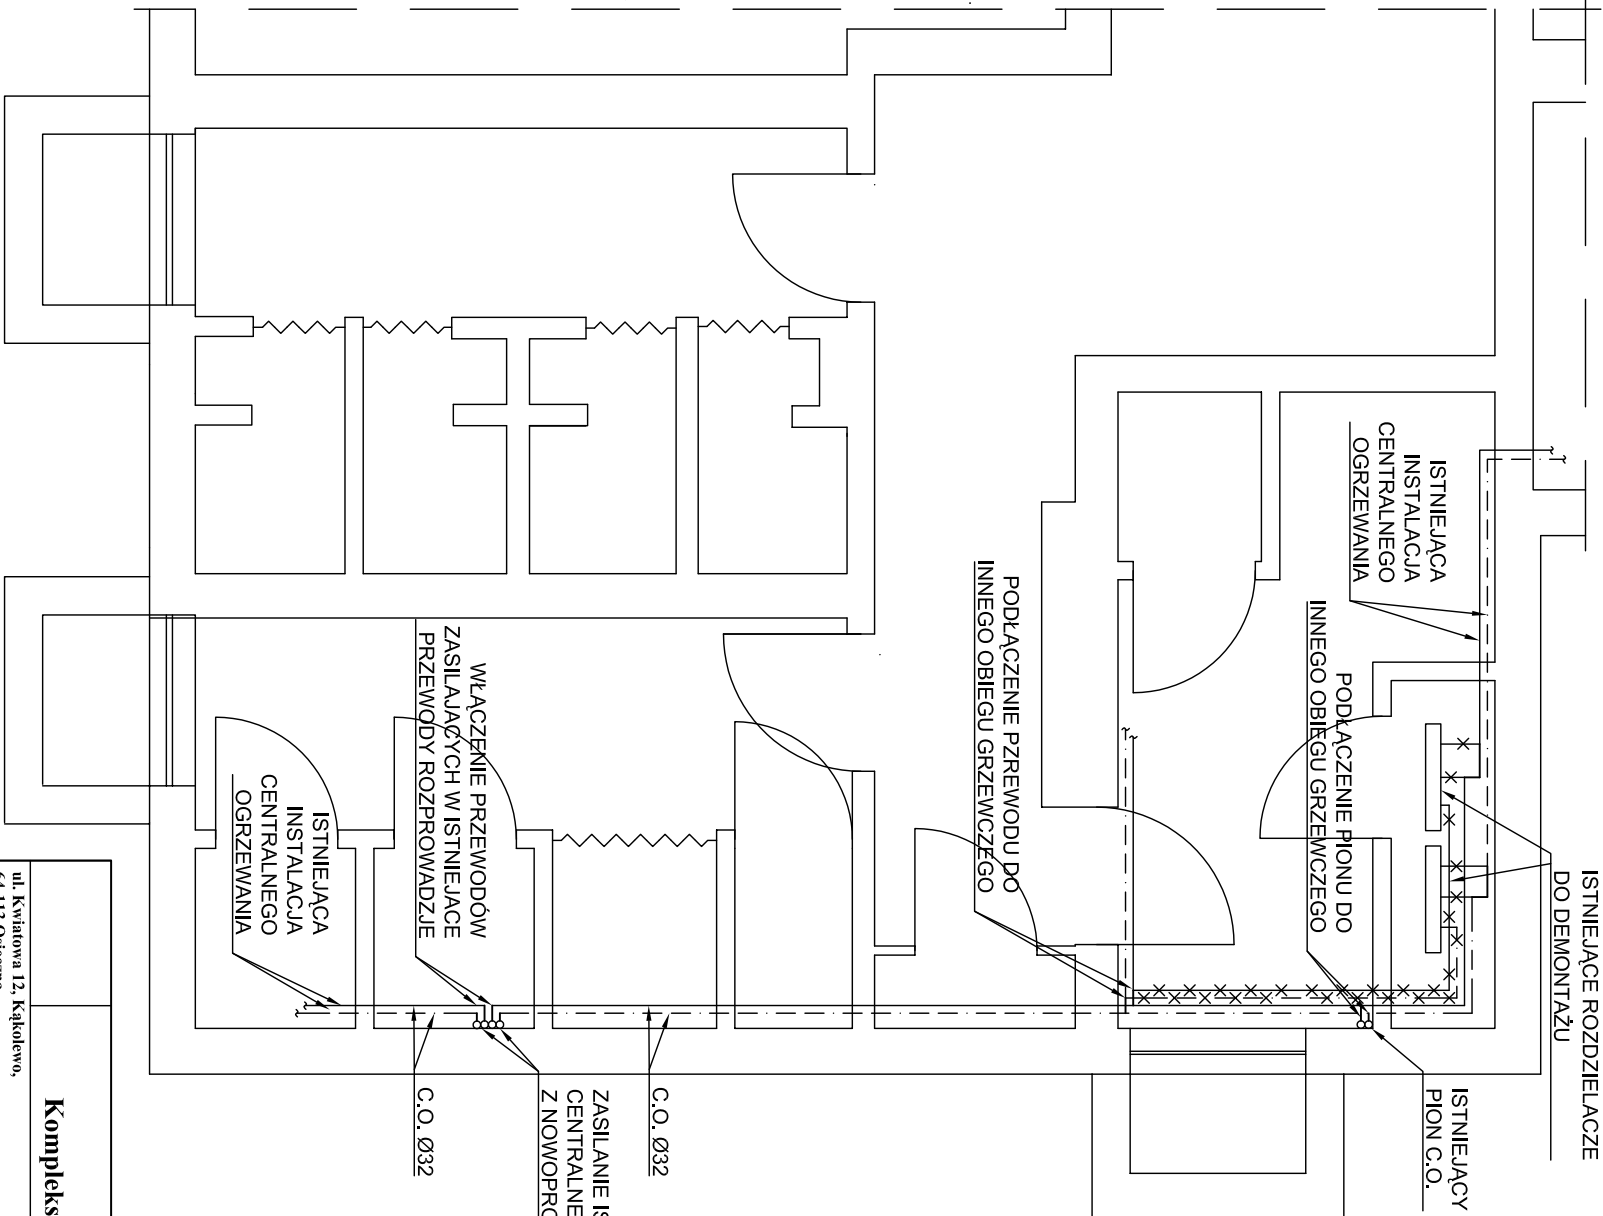

INSTALACJA CENTRALNEGO OGRZEWANIA

KAJOCH				
Kompleksowa Obsługa Budownictwa				
ul. Kwiatowa 12, Kąkolewo, 64-113 Osieczna		tel/fax (0-65)528 76 99 e-mail: kajoeh_czeslaw@go2.pl		
Branża	SANTARNA	Stadium	PROJEKT BUDOWLANY	
Inwestor	Szkolne Schronisko Młodzieżowe "MORENA"			
Nazwa inwestycji	Kotłownia gazowa ze zbiornikiem naziemnym na gaz płynny o poj. 6700l			
Adres inwestycji	Osieczn, ul. M. Kopernika 4 działka nr 1116/27, AM-15			
Projektant	mgr inż. Aleksander Busza	WK/P/0277/PWOS/04		
Sprawdził	mgr inż. Lechosław Busza	Numer uprawnień	1302/89/L o 317/5/Zg	Podpis pieczętka
Tytuł rysunku	PODŁĄCZENIA DO ISTNIEJĄCEJ INSTALACJI. RZUT PIWNICY			
Data		Skala	Nr rysunku	
21.05.2009		1:50	S - 5	