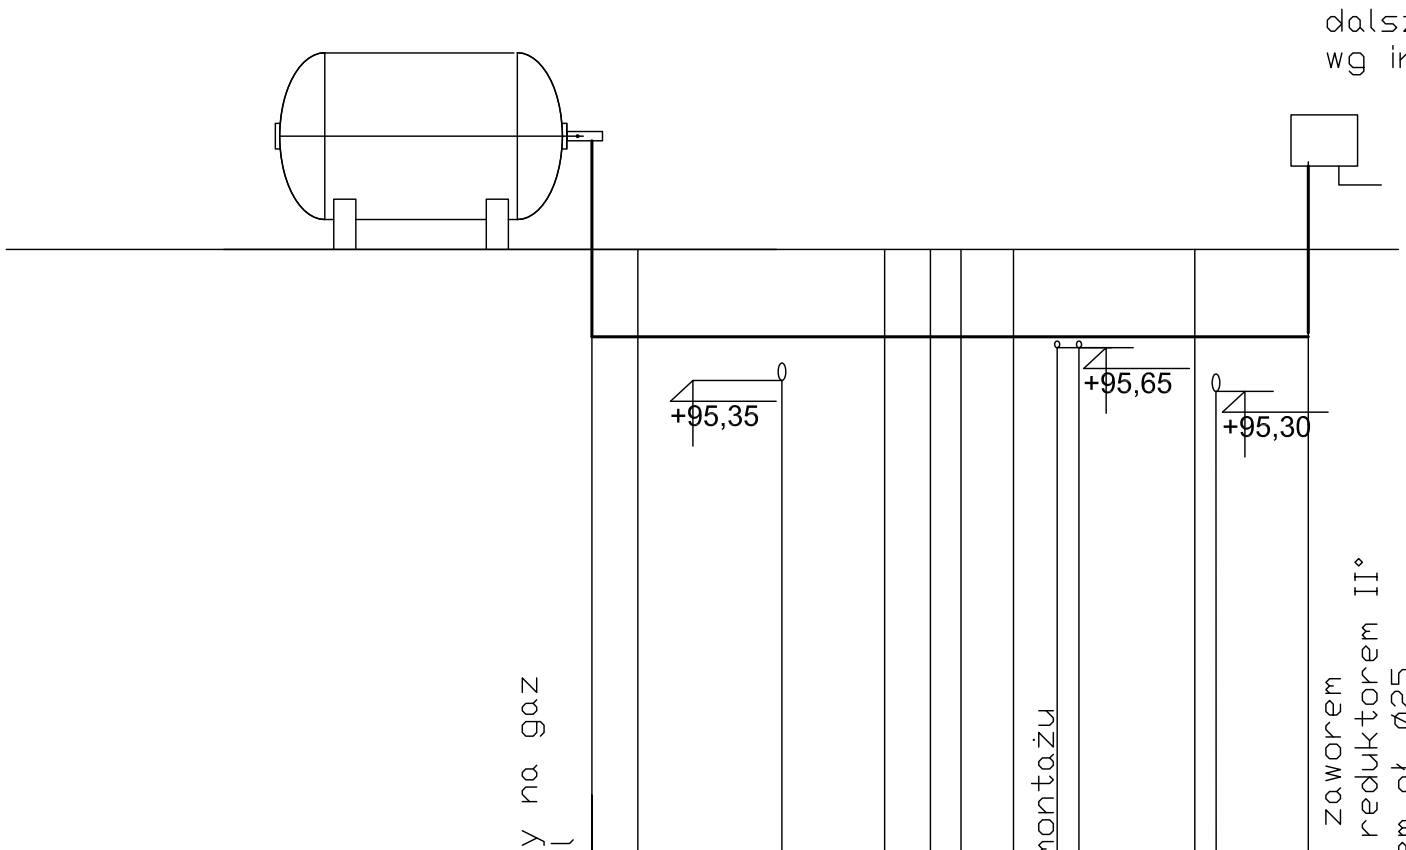

P.P.85,00m n.p.m.

Odległość	Średnica	Zagłębienie dna przewodu	Rzędna dna przewodu	Rzędna terenu
0,00		0,83	95,72	96,55
2,10	PE 32	0,83	95,72	96,55
8,70		0,83	95,72	96,55
13,40		0,83	95,72	96,55
15,50		0,83	95,72	96,55
16,90		0,83	95,72	96,55
19,30		0,83	95,72	96,55
21,30		0,83	95,72	96,55
22,30		0,83	95,72	96,55
27,60		0,83	95,72	96,55
28,60		0,83	95,72	96,55
32,80		0,83	95,72	96,55

	KAJOCH **Kompleksowa Obsługa Budownictwa**				
ul. Kwiatowa 12, Kąkolewo, 64-113 Osieczna				**tel/fax (0-65)528 76 99 e-mail: kajoch_czeslaw@go2.pl**	
Branża	**SANITARNA**	**Stadium**	**PROJEKT BUDOWLANY**		
Inwestor	**Szkolne Schronisko Młodzieżowe "MORENA"**				
Nazwa inwestycji	Kotłownia gazowa ze zbiornikiem naziemnym na gaz płynny o poj. 6700l				
Adres inwestycji	Osieczn, ul. M. Kopernika 4 działka nr 1116/27, AM-15				
Projektant	**mgr inż. Aleksander Busza**	**Numer uprawnień**	WKP/0277/PWOS/04	**Podpis pieczątka**	
Sprawdził	**mgr inż. Lechosław Busza**		1302/89/Lo 37/75/Zg		
Tytuł rysunku	PROFIL INSTALACJI GAZU				
		Data	**Skala**	**Nr rysunku**	
		21.05.2009	**1:100/500**	**S - 9**	