


PROJEKT ZAMIENNY
DO PROJEKTU BUDOWLANEGO
DECYZJA O POZWOLENIU NA BUDOWĘ
NR 7/09 Z DNIA 01 STYCZNIA 2009 R.
RZUT KONSTRUKCJA DACHU
skala 1:100

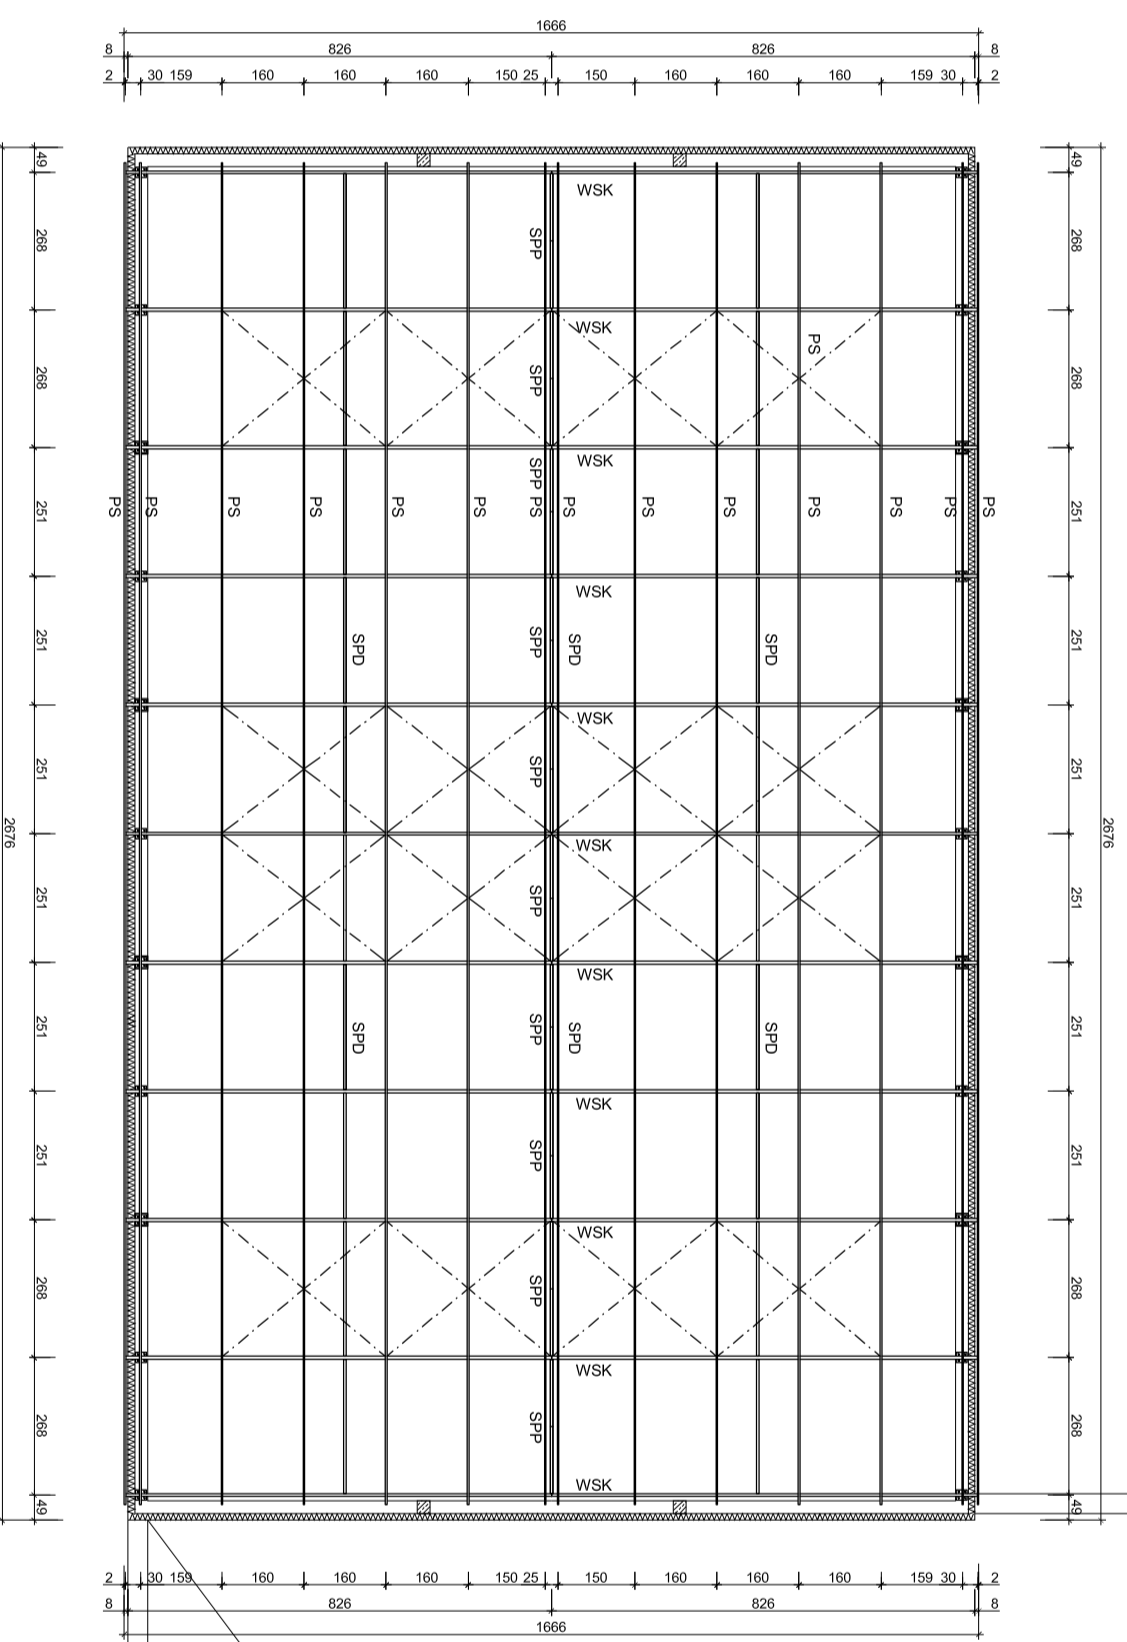

- OBLAŚNIENIA :
- WSK - WIĄZAR STALOWY KRATOWY WIG R/S, NR 7
 - SPD - STĘŻENIE PODŁUŻNE DOLNE □ 50*50*3
 - SPP - STĘŻENIE PODŁUŻNE KRZYŻOWE □ 50*50*3
 - PS - PLATEW STALOWA □ 80*40*4
 - SP - STĘŻENIA POŁĄCZOWE PRĘT φ18MM

	PROJEKT BUDOWLANY ZAMIENNY	PRACOWNIA PROJEKTOWA "K" Sp. z o.o.
	PROJEKT ZAMIENNY NA BUDOWĘ SAŁI GIMNASTYCZNEJ	INŻYNIER PRACOWNIA PROJEKTOWA "K" Sp. z o.o.
WŁAŚCICIEL URZĄD MIASTA I GMINY OŚCIEŻNA ul. Powstańców Wlkp. nr 6 64-113 OŚCIEŻNA	PROJEKTOWAŁ SALA GIMNASTYCZNA	PROJEKTOWAŁ Inż. Marek Łysak
OPRACOWAŁ SALA GIMNASTYCZNA	OPRACOWAŁ SALA GIMNASTYCZNA	OPRACOWAŁ Inż. Jan Szymański
DATA 07-2009	STRONA 27	SKALA 1 : 100
RZUT KONSTRUKCJA DACHU	INŻYNIER Inż. Marek Łysak	INŻYNIER Inż. Jan Szymański