

		ELEWACJE	
PRZEMIOT OPRACOWANIA PROJEKT ZAMIENNY NA BUDOWĘ SALI GIMNASTYCZNEJ		DATA: 07-2009	
WŁAŚCICIEL URZĄD MIASTA I GMINY OŚCIEŻNA ul. Powstańców Wlkp. nr 6 64-113 Ościeżna		STROMA: 30	
PROJEKTANT inż. Marek Łysiak		SKALA: 1 : 100	
PROJEKTANT PRZEWADZĄCY: inż. Jan Szykuński		NR RYSUNKU: 6	
BRANŻA: BUDOWLANA		STADIUM: PROJEKT TECHNICZNY	
LOKALIZACJA ŚMIECZYŃSKA DZ. NR 316 64-113 OŚCIEŻNA		STADIUM: PROJEKT TECHNICZNY	


PROJEKT ZAMIENNY
 DO PROJEKTU BUDOWLANEGO
 DECYZJA O POZWOLENIU NA BUDOWĘ
 NR 7/09 Z DNIA 01 STYCZNIA 2009 R.
 ELEWACJE
 skala 1:100

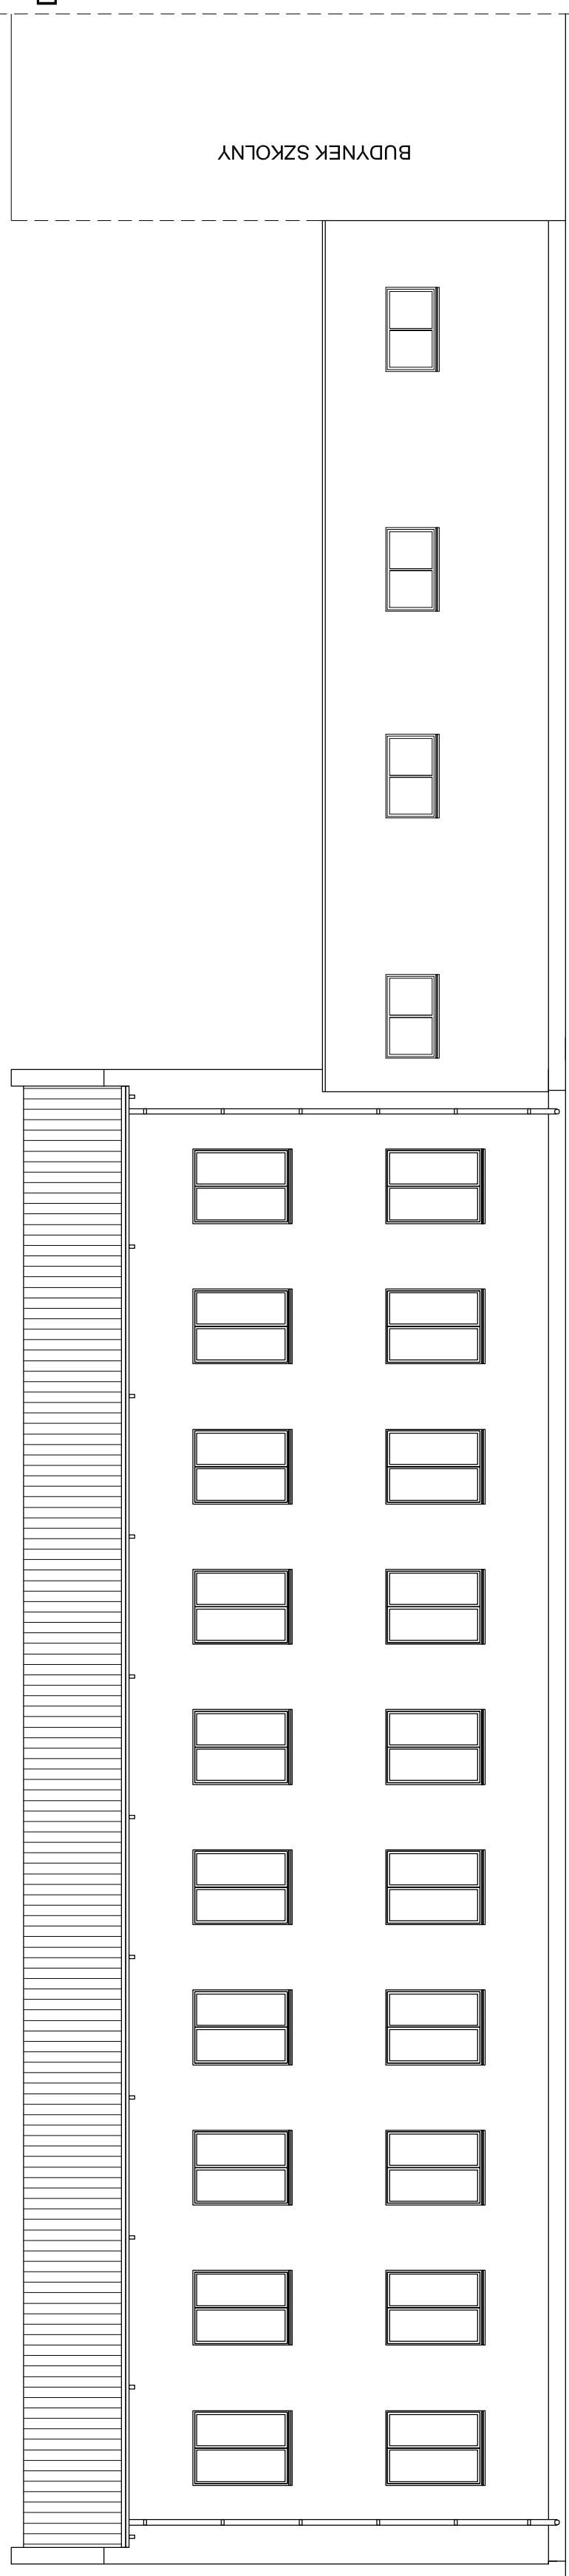


ELEWACJA ZACHODNIA

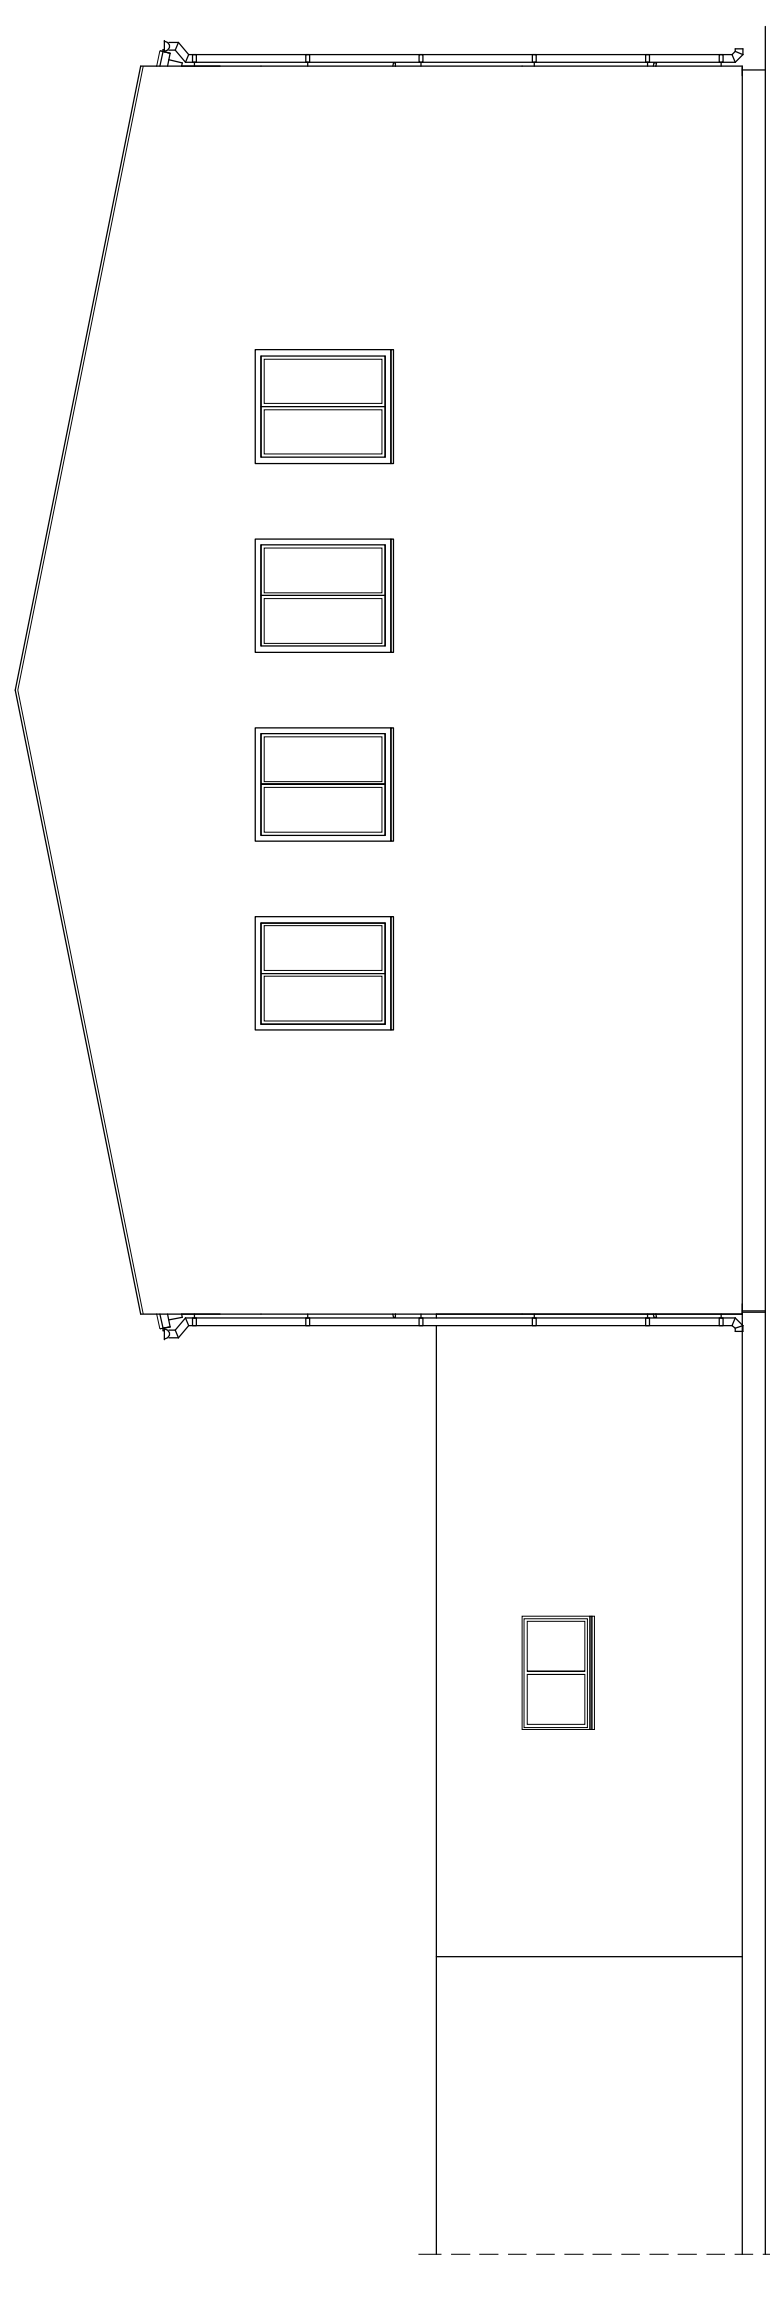

ELEWACJA PÓŁNOCNA

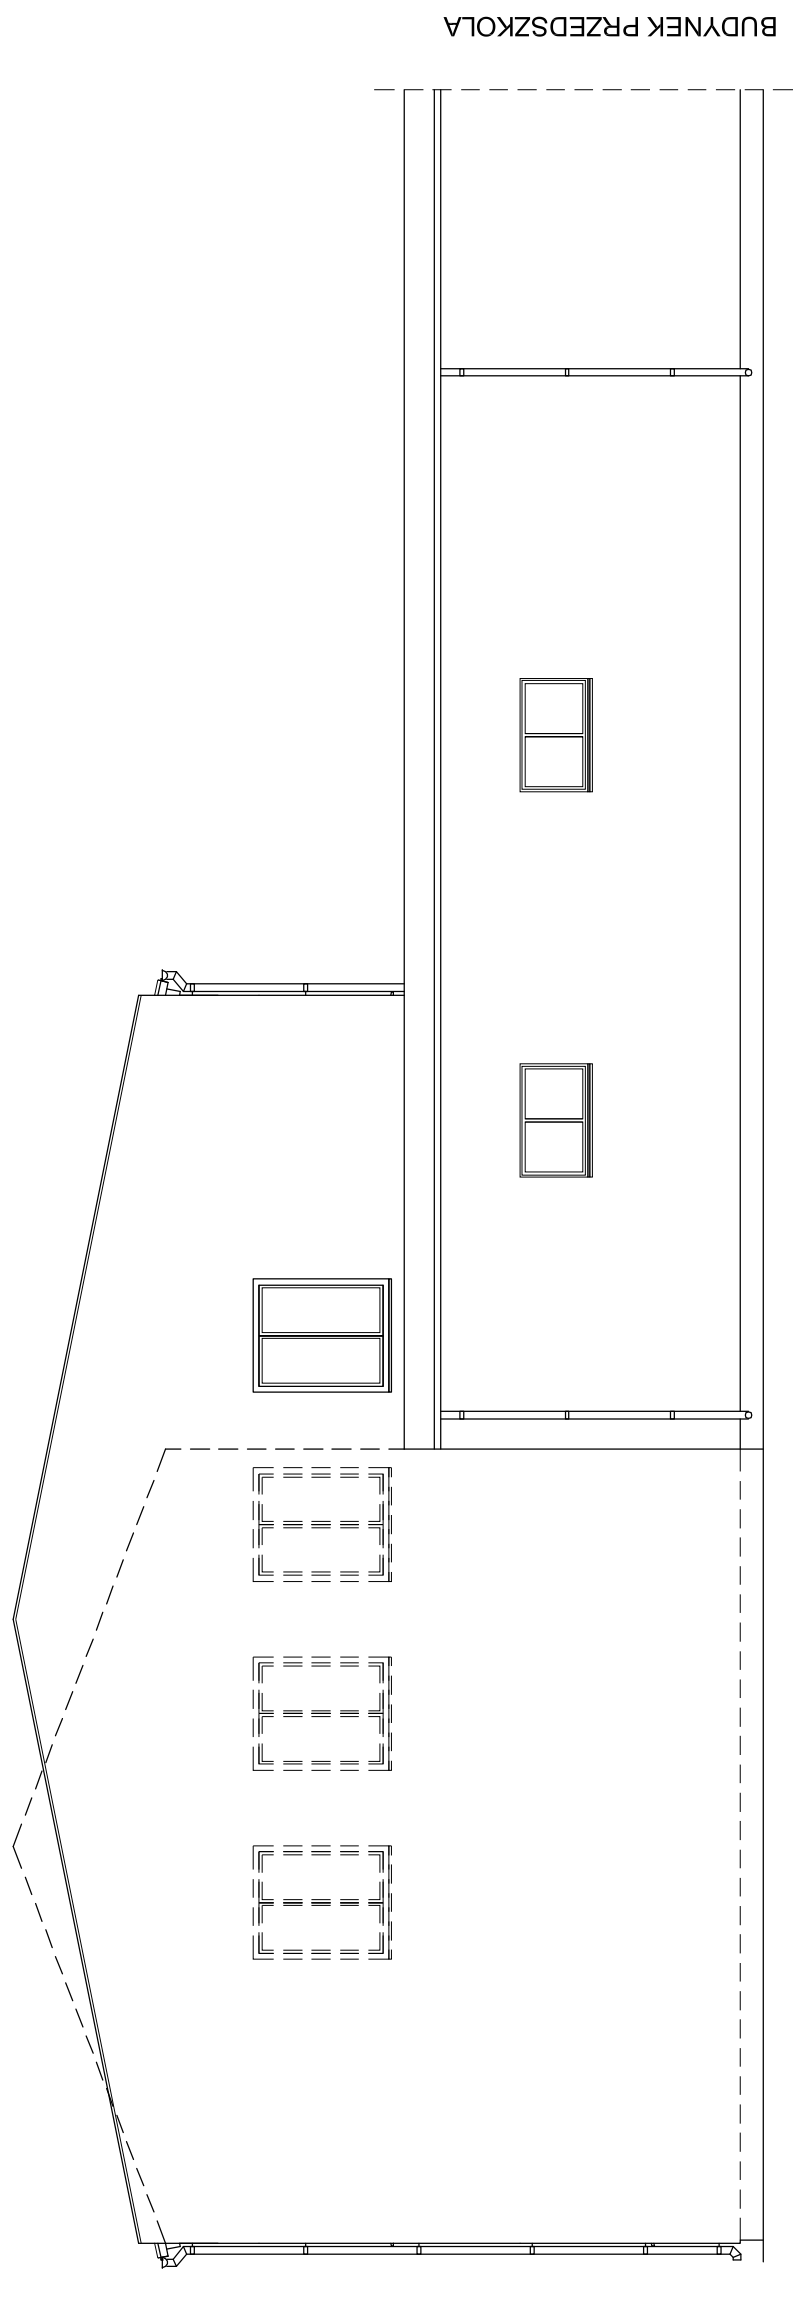

ELEWACJA POŁUDNIOWA

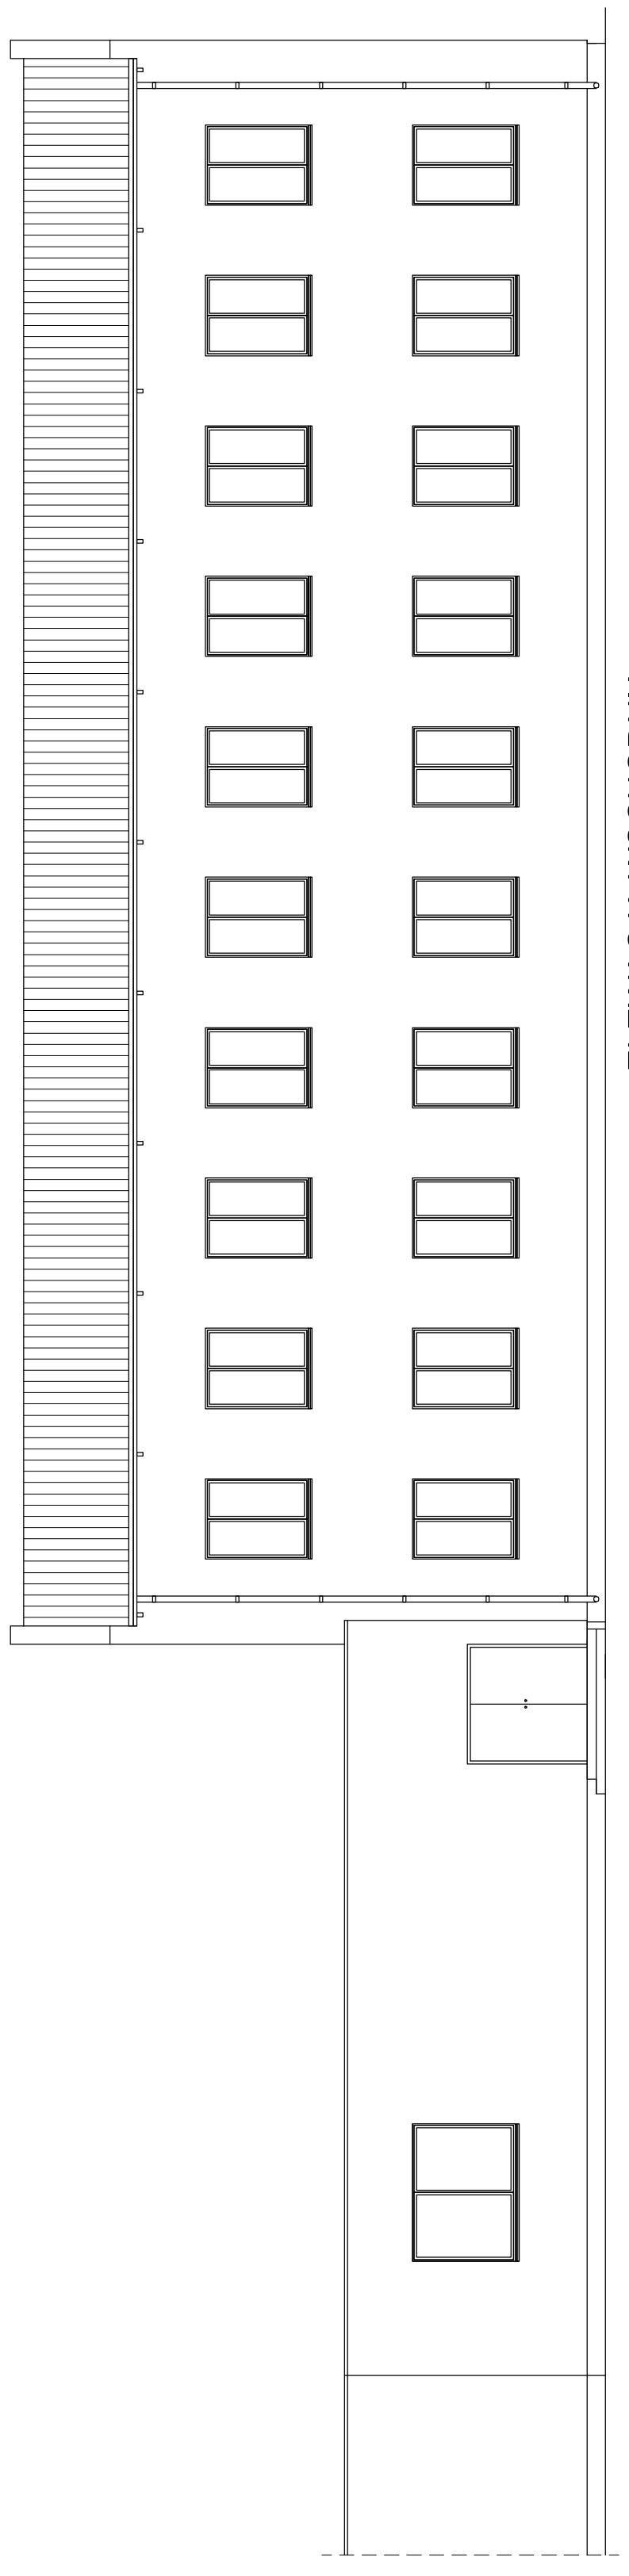

ELEWACJA WSCHODNIA