


GMINA OSIECZNA  
ZMIANA STUDIUM UWARUNKOWAŃ I KIERUNKÓW  
ZAGOSPODAROWANIA PRZESTRZENNEGO

POLITYKA PRZESTRZENNA – WYSZCZEGÓLNIENIE ZMIAN  
WIEŚ GRODZISKO

RYS. NR 2C

ZAŁĄCZNIK NR 2C DO UCHWAŁY  
NR .....2009  
RADY MIEJSKIEJ W OSIECZNEJ  
Z DNIA .....2009 R.

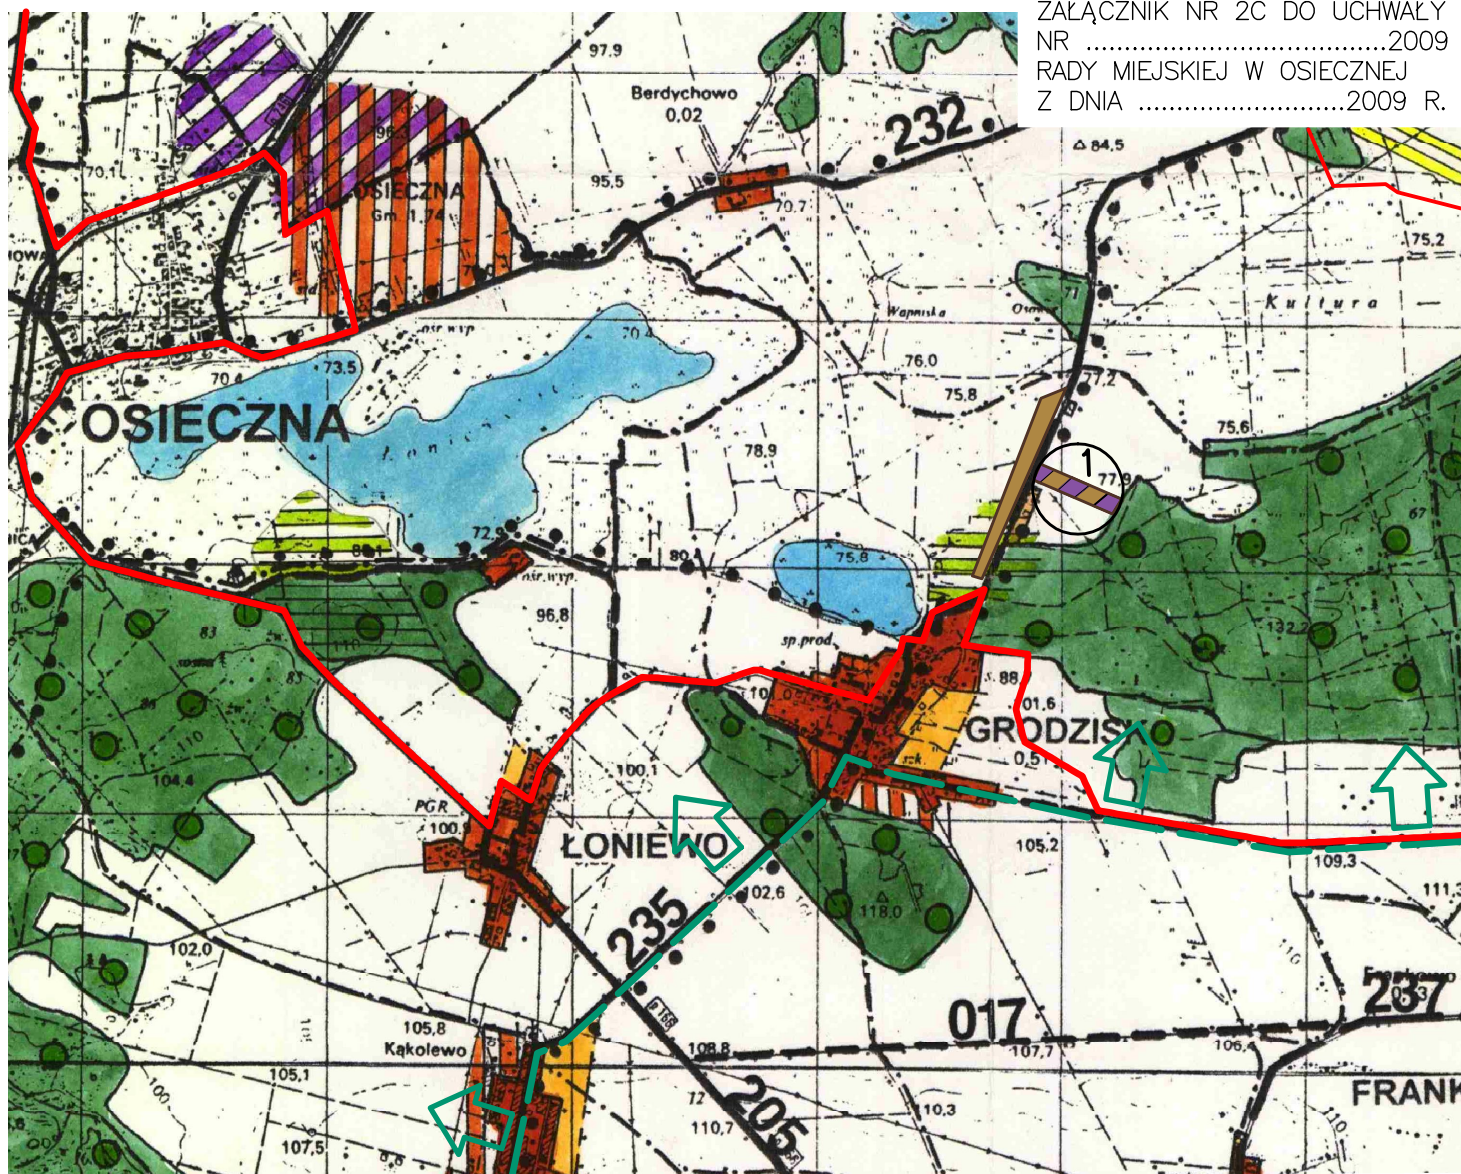


mgr inż. arch. Marian Lewandowski  
specjalność budowlana w specjalności:  
architektura - bez ograniczeń Nr. 1/75 Ło  
kraj - bez ograniczeń Nr. 1/75 Ło  
urbanistyka - bez ograniczeń Nr. 136/88  
sprawozdanie z egzaminu - Nr. 61/10/94/Ło

1



Tereny działalności gospodarczej z dopuszczeniem zabudowy mieszkaniowej

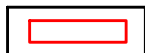

Zachodnie Pojezierze Krzywińskie  
Specjalny obszar ochrony siedlisk PLH300014



Granica Obszaru Chronionego Krajobrazu  
"Krzywińsko-Osieckiego"