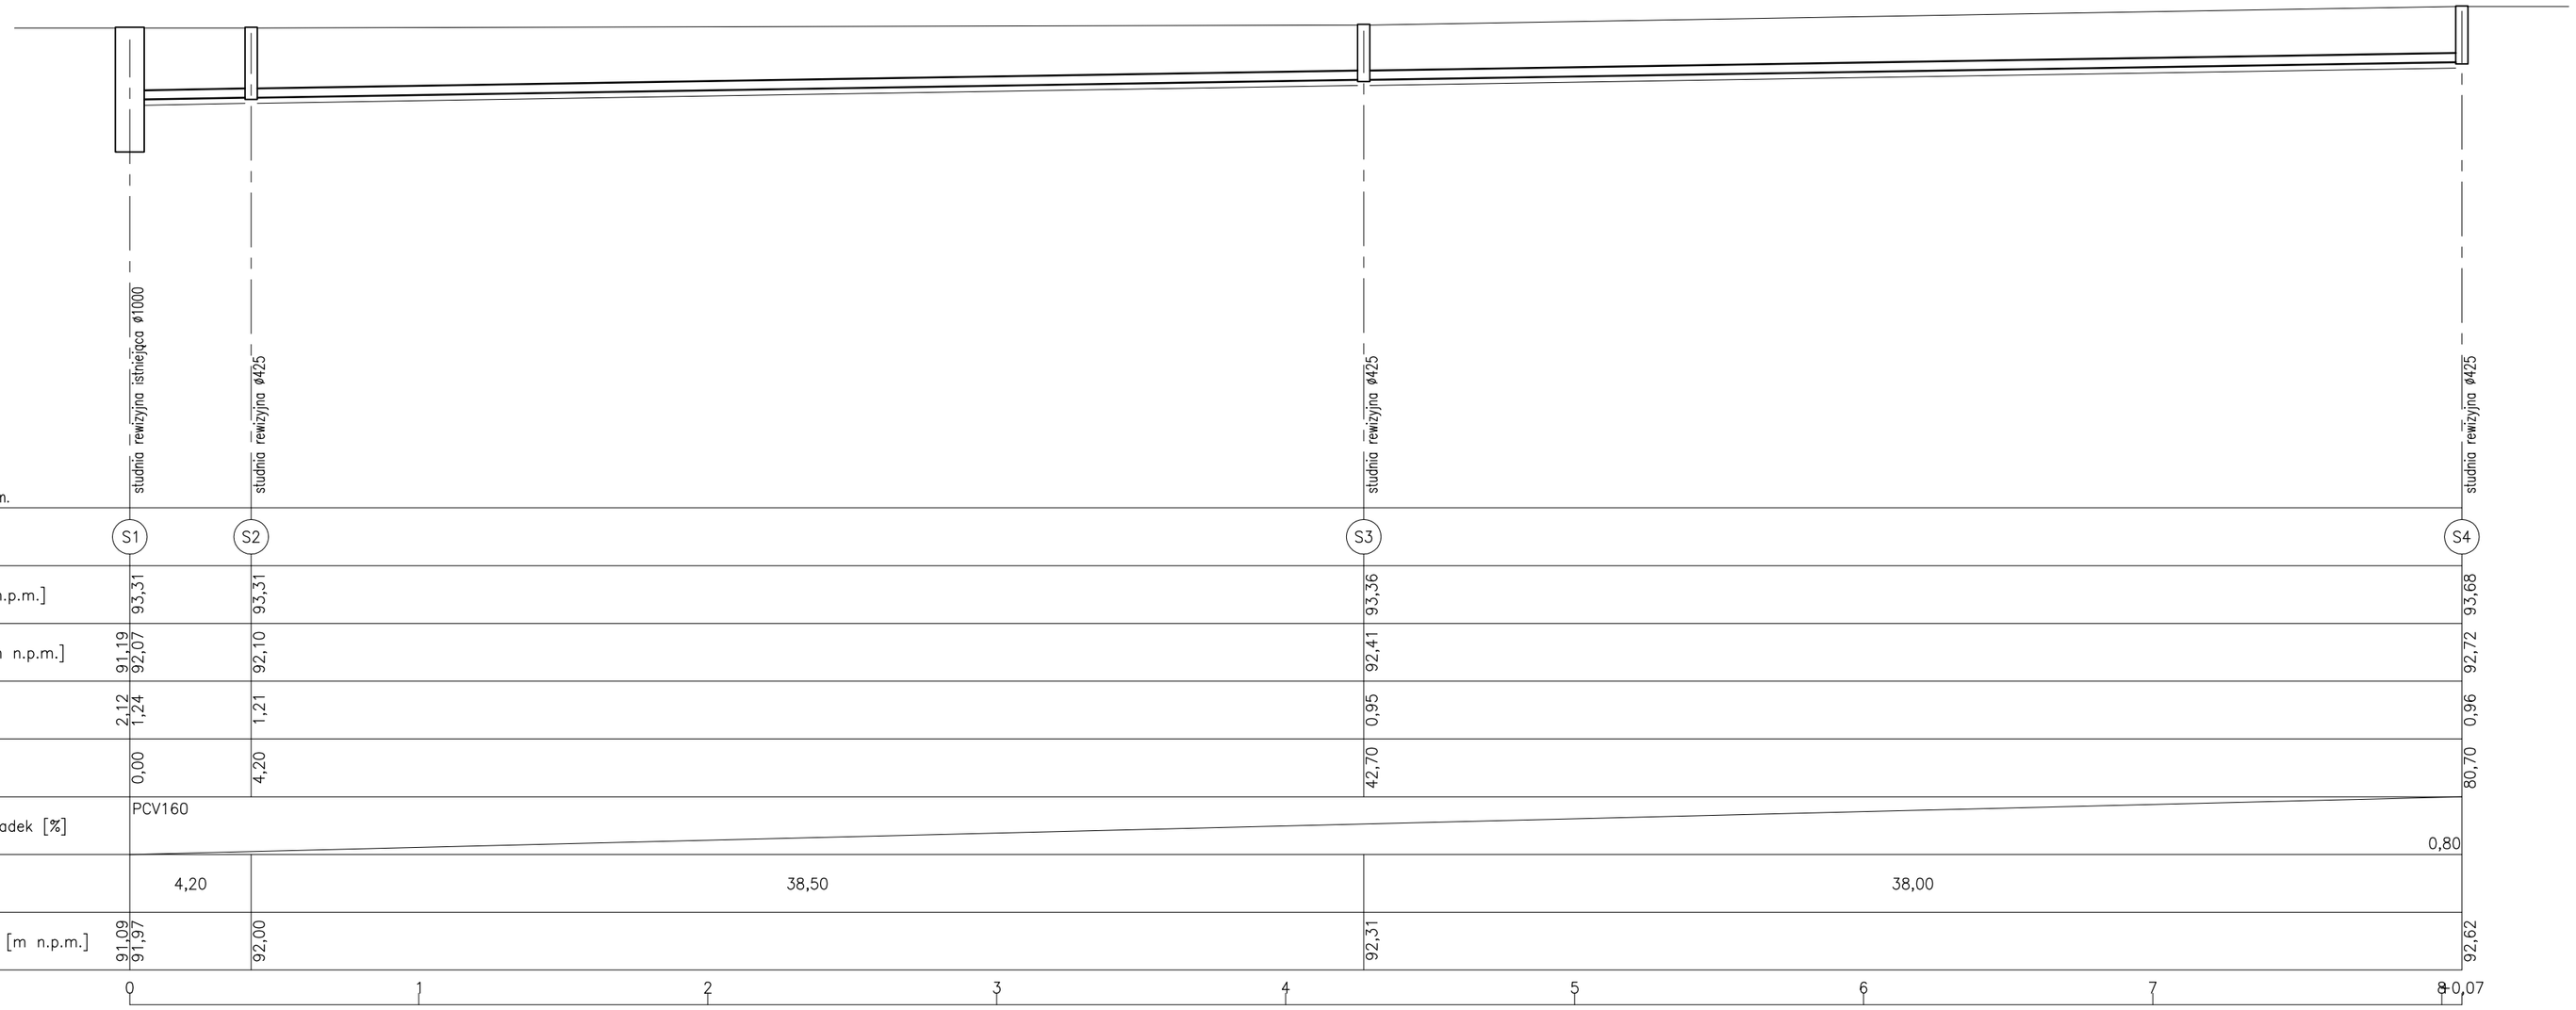

poziom por.85,00 m n.p.m.				
Węzeł	S1	S2	S3	S4
Rzędna terenu [m n.p.m.]	93,31	93,31	93,36	93,68
Rzędna dna rury [m n.p.m.]	91,19 / 92,07	92,10	92,41	92,72
Zagłębienie [m]	2,12 / 1,24	1,21	0,95	0,96
Odległość [m]	0,00	4,20	42,70	80,70
Materiał,Średnica/Spadek [%]	PCV160			0,80
Długość [m]	4,20	38,50	38,00	
Rzędna dna wykopu [m n.p.m.]	91,09 / 91,97	92,00	92,31	92,62

Dekametr: 0 1 2 3 4 5 6 7 8 0,07

BUDMAR s.c. Mariola Adamska, Andrzej Adamski		Leszno, ul. Śniadeckich 12A tel./fax 0-65 529 49 20
PROJEKT BUDOWLANY		
OBIEKT	BUDOWA BOISKA WIELOFUNKCYJNEGO PRZY ZESPOLE SZKÓŁ w OSIECZNEJ	
ADRES	64-113 Osieczna, ul. Kopernika 1 dz. 1410/3; 1411; 1412; 1413; 1414;1418/3 ark.15	
INWESTOR	Gmina Osieczna 64-113 Osieczna, ul. Powstańców Wlkp.6	SKALA 1 : 100/200
PROJEKTANT	mgr inż. Tomasz Habicht — DATA 12.2009	PODPIS
TYTUŁ RYSUNKU	PROFIL KANALIZACJI DESZCZOWEJ ODWODNIENIA BOISKA	RYS. NR 2.