


ROZDZIELNICA RG

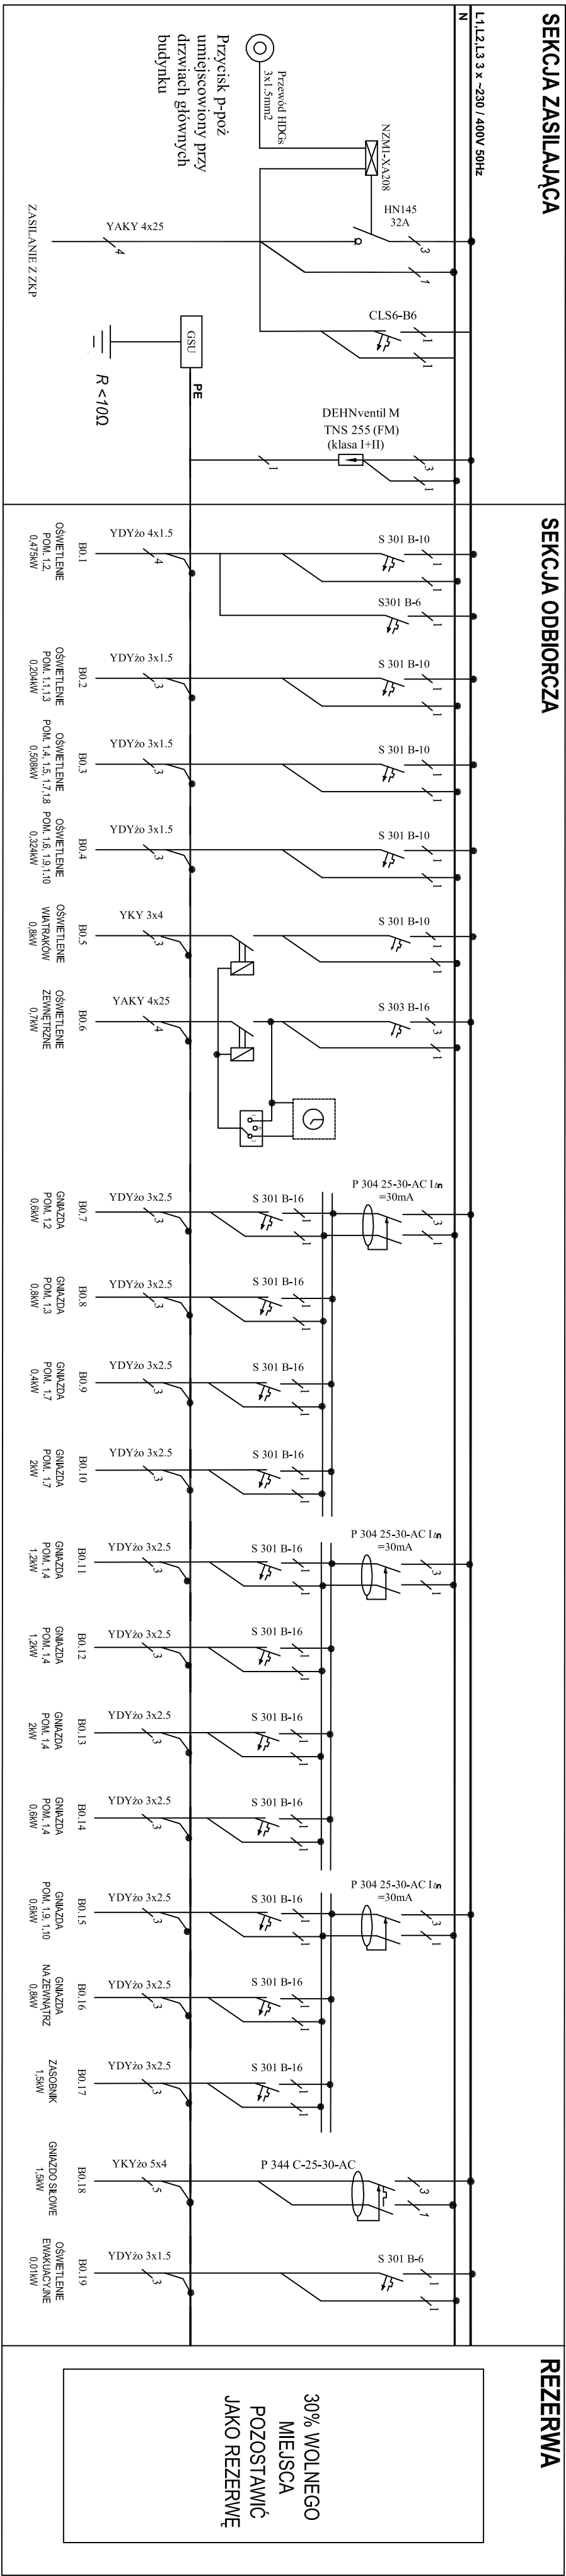

Nr rys.	E/4	Nazwa rysunku
Skala	----	Instalacje elektryczne - rozdzielnica
Data	04-2010	RG
Obiekt	Budynek małej gastronomii z obiektami towarzyszącymi	
Lokalizacja	Osiedlna dz. nr 129/3, 130, 131/2)	
Projektant	mgr inż. J. Woźniak	Nr upr.: 87786/Lo
Opracował	mgr inż. J. Sajbura	