


Usługi Geodezyjno-Kartograficzne
"GEO-POZIOM" Sp.c.
 ul. Holenderska 4/5, 64-100 LESZNO
 tel. 0-608 527 025, 0-603 997 013
 NIP 6972121378 REGON: 411541166

GEODETA UPRAWNIONY
Wojciech Jakubowski
 upr. zawod. nr 6926

ŁĄCZY RYS. 03.02

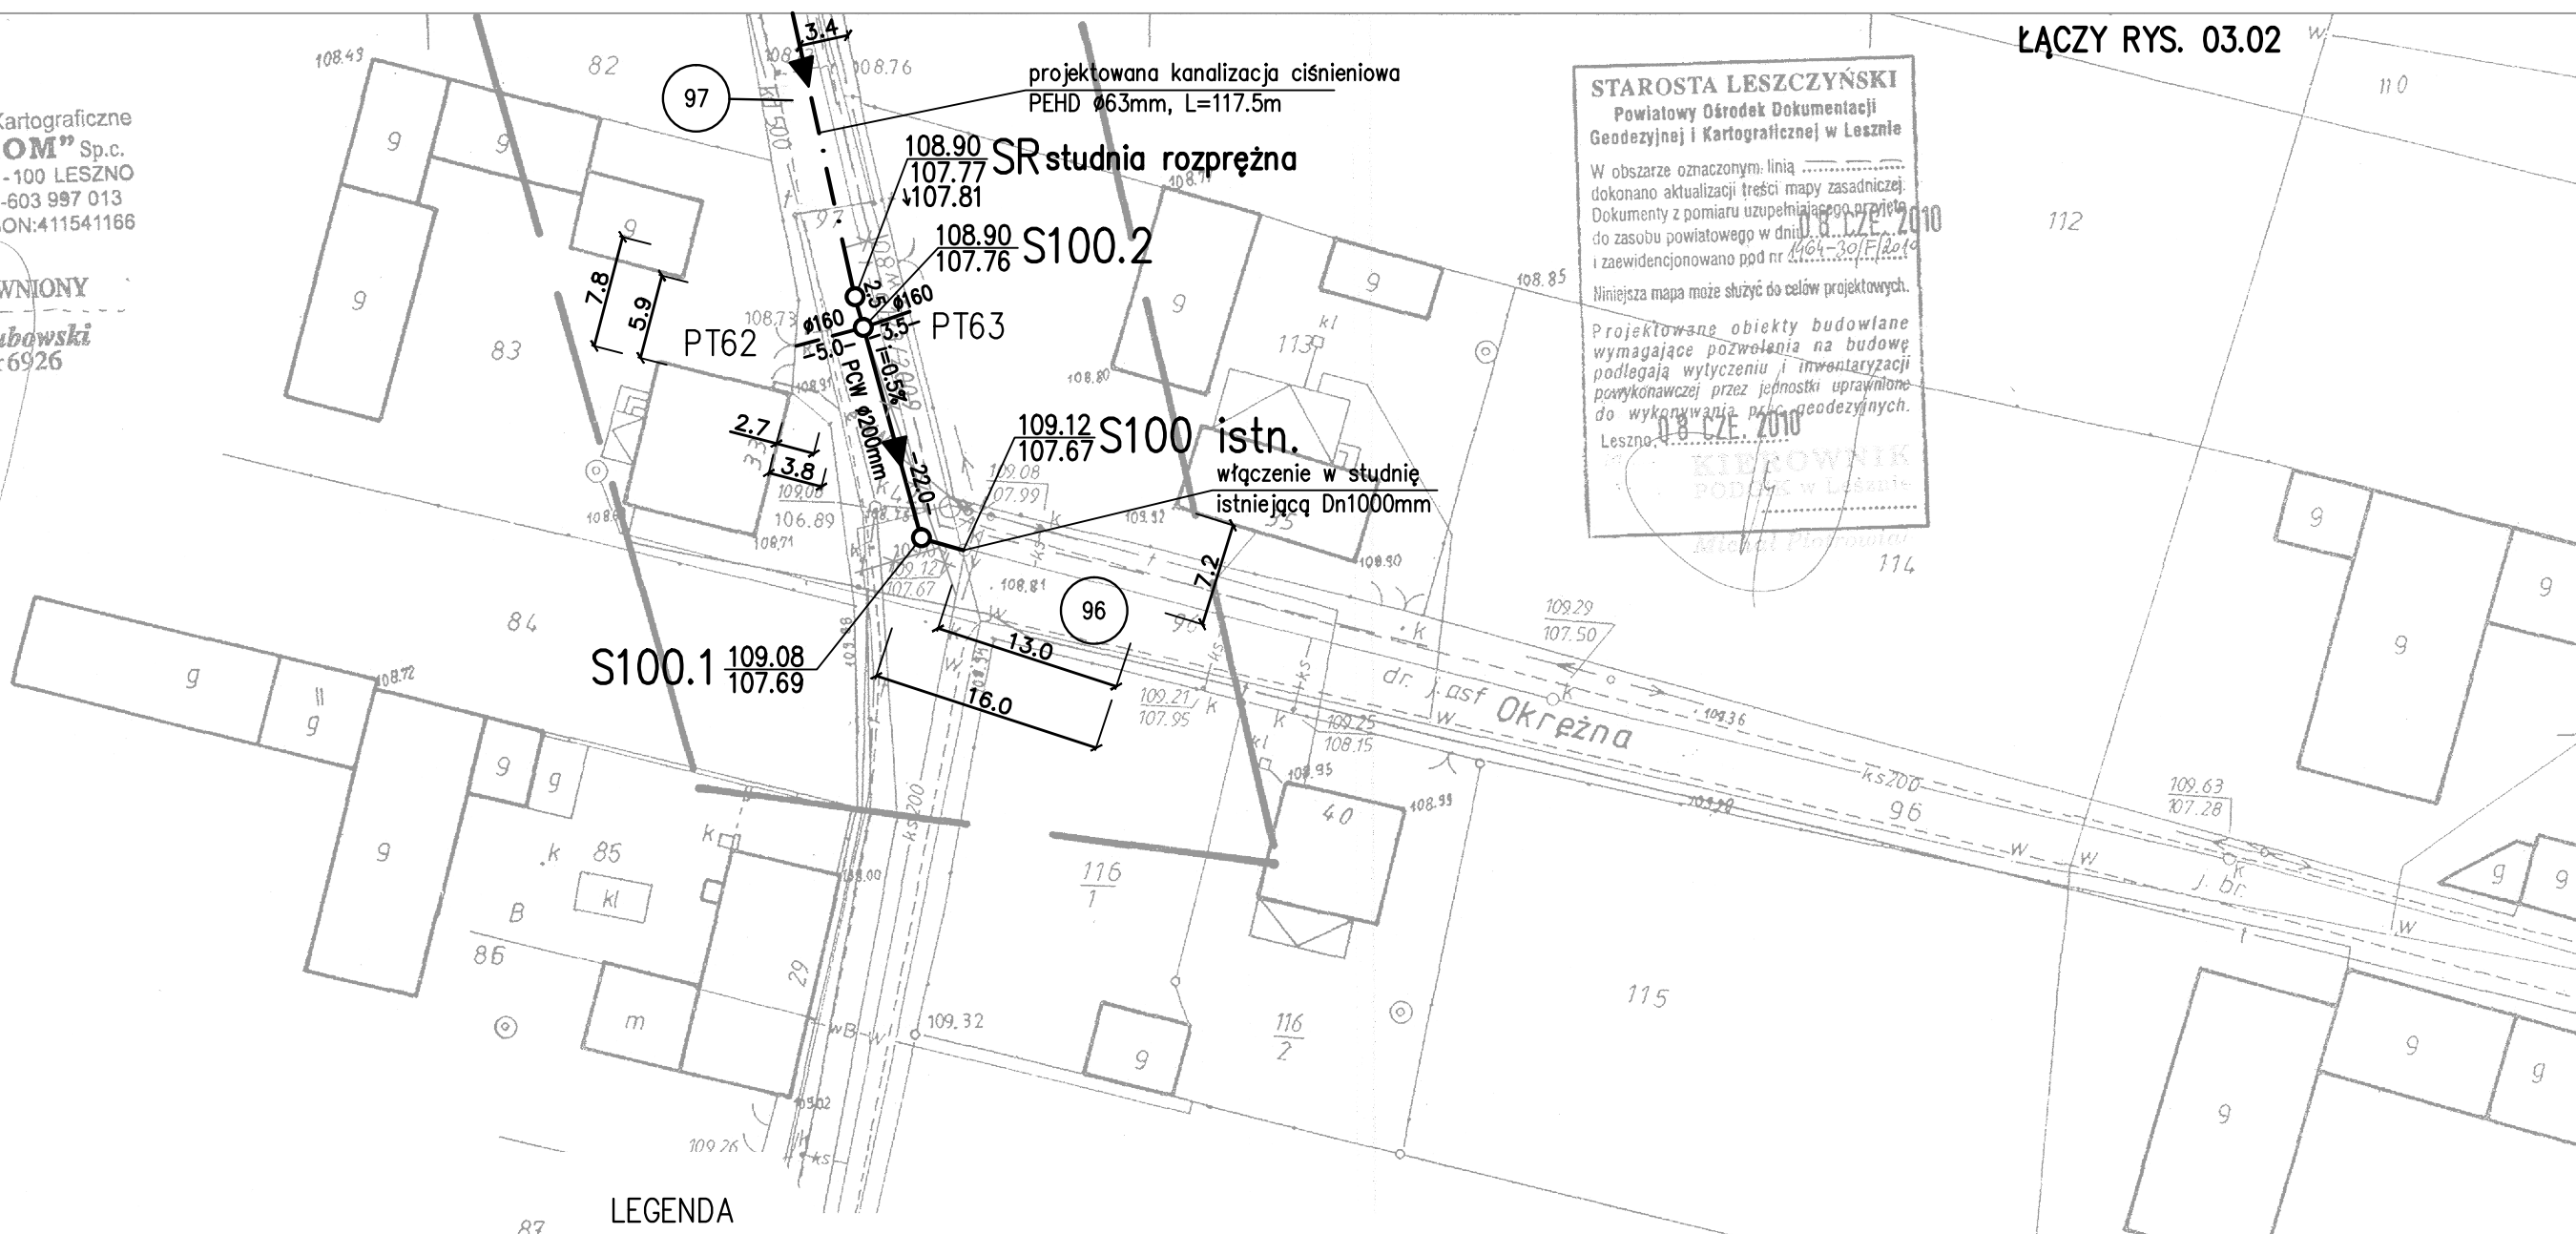

STAROSTA LESZCZYŃSKI
 Powiatowy Ośrodek Dokumentacji
 Geodezyjnej i Kartograficznej w Lesznie

W obszarze oznaczonym linią
 dokonano aktualizacji treści mapy zasadniczej.
 Dokumenty z pomiaru uzupełniającego przyjęte
 do zasobu powiatowego w dniu
 i zaewidencjonowano pod nr
 08 LZE 2010

Niniejsza mapa może służyć do celów projektowych.
 Projektowane obiekty budowlane
 wymagające pozwolenia na budowę
 podlegają wytyczeniu i inwentaryzacji
 powykonawczej przez jednostki uprawnione
 do wykonywania prac geodezyjnych.
 Leszno, 08 LZE 2010

KIEROWNIK
 PODZIAK w Lesznie

LEGENDA

- PROJEKTOWANA KANALIZACJA SANITARNA GRAWITACYJNA PCW
- KANALIZACJA SANITARNA GRAWITACYJNA UZGODNIONA OPINIĄ ZUDP NR 14/2006 DO WYKREŚLENIA
- PROJEKTOWANA KANALIZACJA CIŚNIENIOWA PEHD Ø63 SDR17
- PROJEKTOWANY PRZYKANALIK SANITARNY GRAWITACYJNY PCW
- ISTNIEJĄCY WODOCIĄG
- ISTNIEJĄCY KABEL TELEKOMUNIKACYJNY
- ISTNIEJĄCY KABEL ENERGETYCZNY eNN
- ISTNIEJĄCA LINIA ENERGETYCZNA eNN - NAPIĘCIEMIERNA
- PROJEKTOWANA SIEĆ GAZOWA UZGODNIONA OPINIĄ ZUDP NR g123/2009
- NR EWIDENCYJNY DZIAŁKI OBJĘTEJ OPRACOWANIEM
- ZASIĘG AKTUALIZACJI GEODEZYJNEJ

UWAGA:

1. PRZYKANALIKI ZAKOŃCZYĆ STUDZIENKĄ DN 400 mm.
 W miejscach nienormalnych zbliżeń do projektowanego i istniejącego uzbrojenia podziemnego zakończyć zasłepką na granicy działki
2. SPADKI DOPASOWAĆ DO RZECZYWISTEGO ZAGŁĘBIENIA KOLIZYJNYCH PRZEWODÓW

 ZAKŁAD OBSŁUGI BUDOWNICTWA KOLEKTOR SERWIS 64-100 LESZNO, ul. Grodzka 1 tel/fax (0-65) 528-71-31	ZAMAWIAJĄCY INWESTOR	
	GMINA OSIECZNA UL. POWSTAŃCÓW WIELKOPOLSKICH 6 64-113 OSIECZNA	
BUDOWA SIECI KANALIZACJI SANITARNEJ WRAZ Z PRZEPOMPOWNIAMI W MIEJSCOWOŚCI KĄKOLEWO - V ETAP		OBIEKT I TREŚĆ RYSUNKU
PROJEKTANT		PROJEKT ZAGOSPODAROWANIA TERENU
ZESPÓŁ PROJEKTOWY	PODPIS	SKALA
mgr inż. K. JANIAK uprawnienia projektowe nr 675/85/Lo specjalność instalacyjno - inżynierska członek WOIIB w Poznaniu nr ewid. WKP/IS/1611/01		1 : 500
ASYSTENT	DATA OPRACOWANIA	BRANŻA
inż. L. JANIAK	06.2010	IS
ASYSTENT	STADIUM	NR OBIEKTU
mgr inż. T. RZEŹNIK	PB/PW	1

03.01