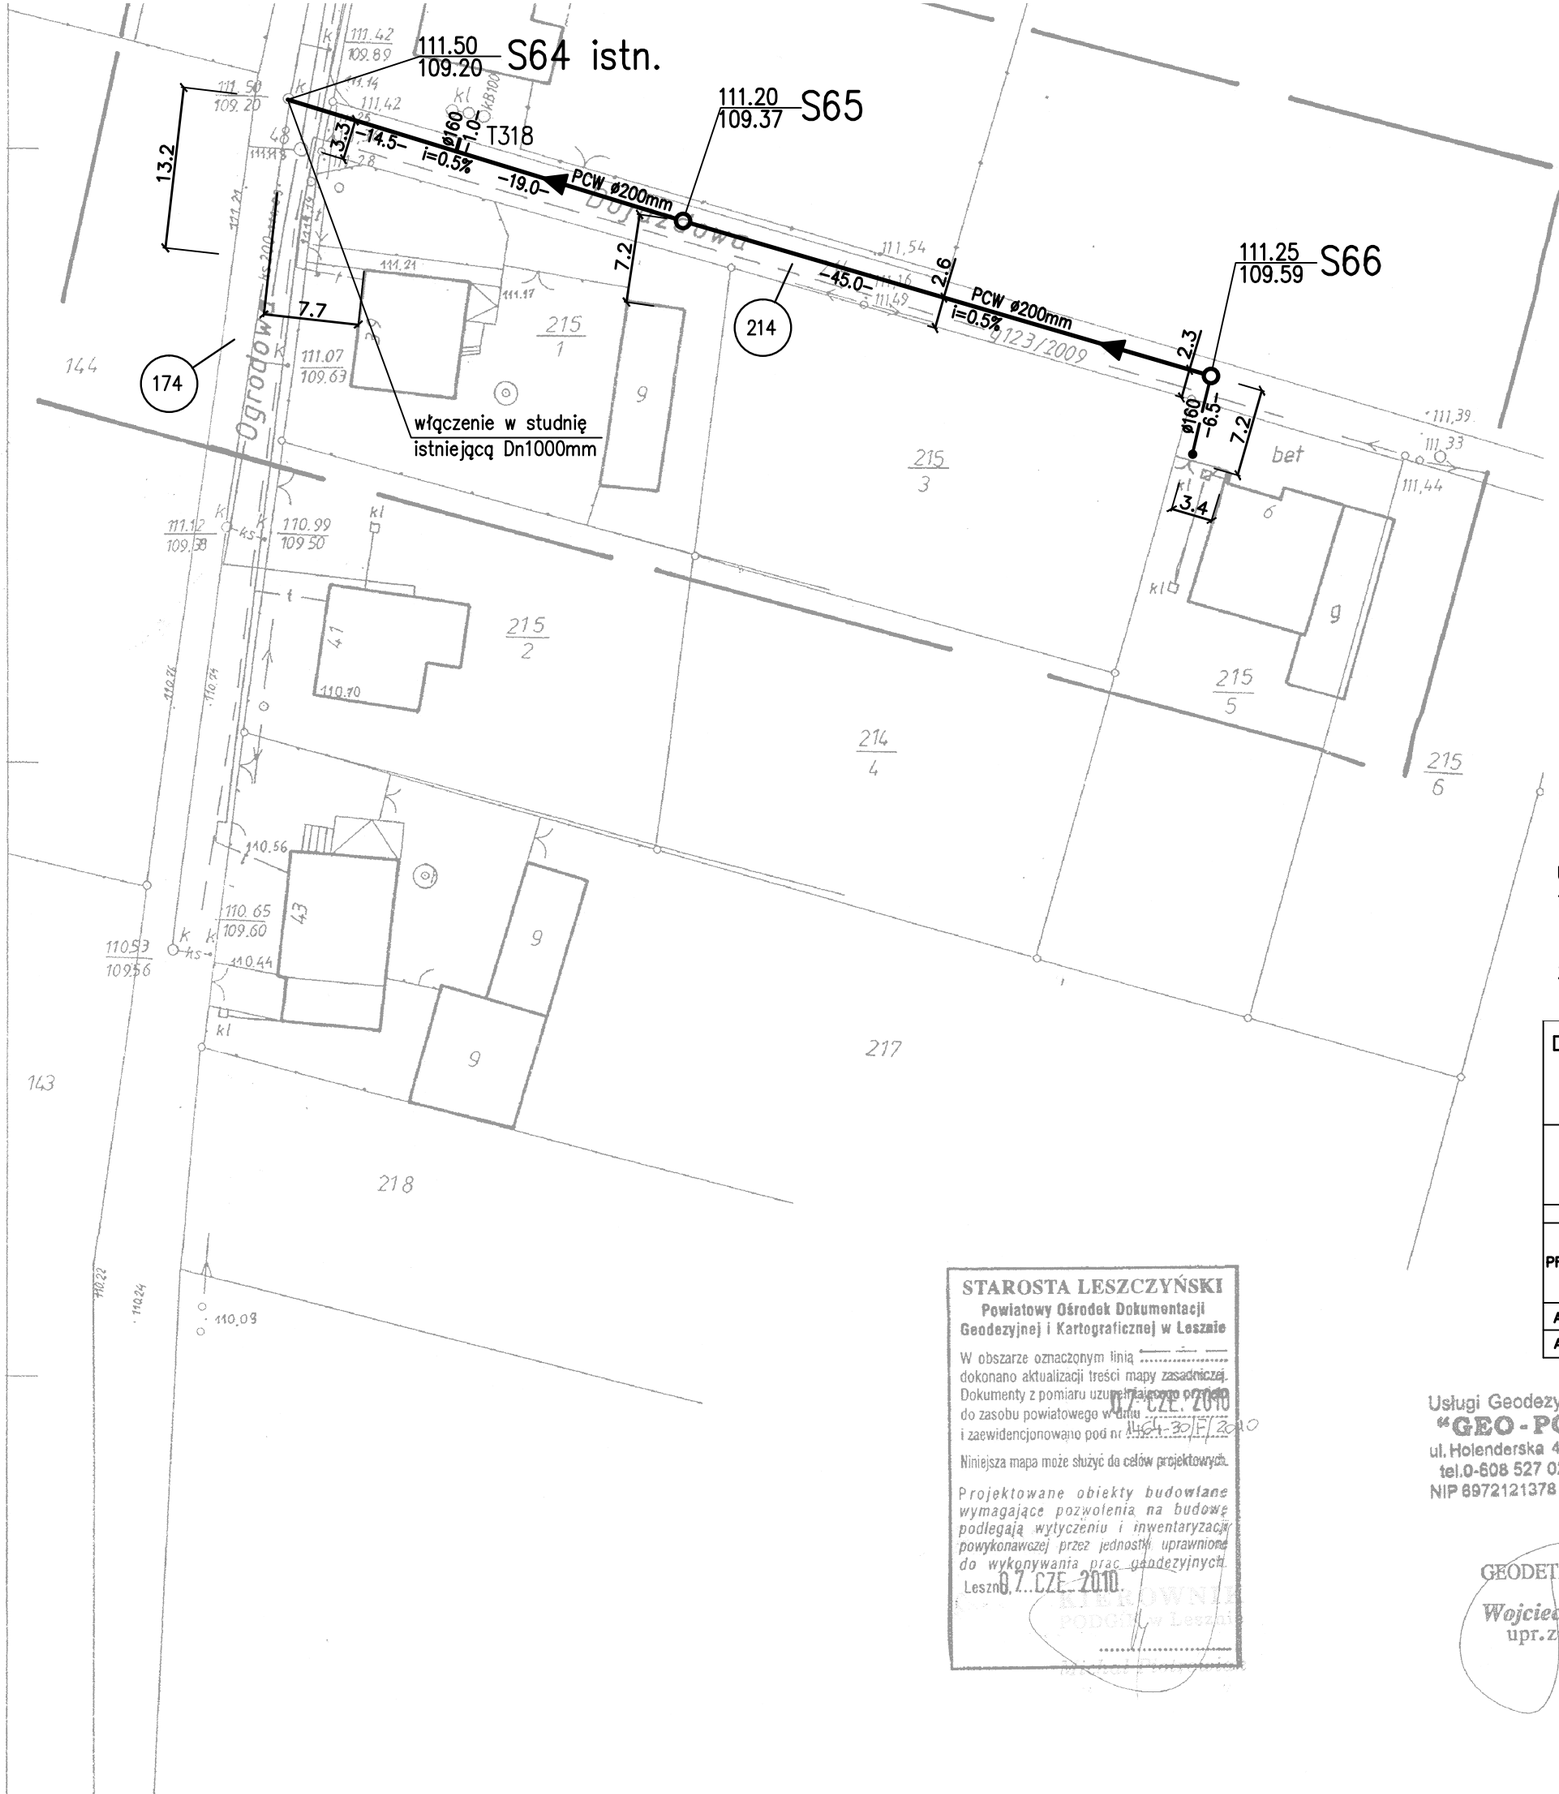

LEGENDA

- PROJEKTOWANA KANALIZACJA SANITARNA GRAWITACYJNA PCW
- KANALIZACJA SANITARNA GRAWITACYJNA UZGODNIONA OPINIĄ ZUDP NR 14/2006 DO WYKREŚLENIA
- PROJEKTOWANY PRZYKANALIK SANITARNY GRAWITACYJNY PCW
- w – ISTNIEJĄCY WODOCIĄG
- t – ISTNIEJĄCY KABEL TELEKOMUNIKACYJNY
- eNN – ISTNIEJĄCY KABEL ENERGETYCZNY eNN
- ISTNIEJĄCA LINIA ENERGETYCZNA eNN – NAPOWIETRZNA
- g123/2009 – PROJEKTOWANA SIEĆ GAZOWA UZGODNIONA OPINIĄ ZUDP NR g123/2009
- (214) – NR EWIDENCYJNY DZIAŁKI OBJĘTEJ OPRACOWANIEM
- ZASIĘG AKTUALIZACJI GEODEZYJNEJ

UWAGA:

1. PRZYKANALIKI ZAKOŃCZYĆ STUDZIENKĄ DN 400 mm.
   W miejscach nienormatywnych zbliżeń do projektowanego i istniejącego uzbrojenia podziemnego zakończyć zaślepką na granicy działki
2. SPADKI DOPASOWAĆ DO RZECZYWISTEGO ZAGŁĘBIENIA KOLIZYJNYCH PRZEWODÓW

ZAKŁAD OBSŁUGI BUDOWNICTWA
KOLEKTOR SERWIS
64 - 100 LESZNO ul. Grodzka 1
tel/fax (0-65) 528-71-31

ZAMAWIAJĄCY INWESTOR	
GMINA OSIECZNA UL. POWSTAŃCÓW WIELKOPOLSKICH 6 64–113 OSIECZNA	
OBIEKT I TREŚĆ RYSUNKU	
BUDOWA SIECI KANALIZACJI SANITARNEJ WRAZ Z PRZEPOMPOWNIAMI W MIEJSCOWOŚCI KĄKOLEWO – V ETAP	PROJEKT ZAGOSPODAROWANIA TERENU

ZESPÓŁ PROJEKTOWY		PODPIS	SKALA	NUMER RYSUNKU		
PROJEKTANT	mgr inż. K. JANIAK uprawnienia projektowe nr 675/85/Lo specjalność instalacyjno – inżynieryjna członek WOIIB w Poznaniu nr ewid. WKP/IS/1611/01		1 : 500	03.05		
ASYSTENT	inż. Ł. JANIAK		DATA OPRACOWANIA	BRANŻA	STADIUM	NR OBIEKTU
ASYSTENT	mgr inż. T. RZEŹNIK		06.2010	IS	PB/PW	I

STAROSTA LESZCZYŃSKI
Powiatowy Ośrodek Dokumentacji Geodezyjnej i Kartograficznej w Lesznie
W obszarze oznaczonym linią ..... dokonano aktualizacji treści mapy zasadniczej. Dokumenty z pomiaru uzupełniającego przyjęto do zasobu powiatowego w dniu 07-CZE-2010 i zaewidencjonowano pod nr 1464-30/P/2010
Niniejsza mapa może służyć do celów projektowych.
Projektowane obiekty budowlane wymagające pozwolenia na budowę podlegają wytyczeniu i inwentaryzacji powykonawczej przez jednostki uprawnione do wykonywania prac geodezyjnych.
Leszno 07-CZE-2010
.....

Usługi Geodezyjno-Kartograficzne
"GEO-POZIOM" Sp.c.
ul. Holenderska 4/5, 64-100 LESZNO
tel.0-608 527 025 , 0-603 997 013
NIP 6972121378 REGON:411541166

GEODETA UPRAWNIONY
Wojciech Jakubowski
upr.zawod.nr6926