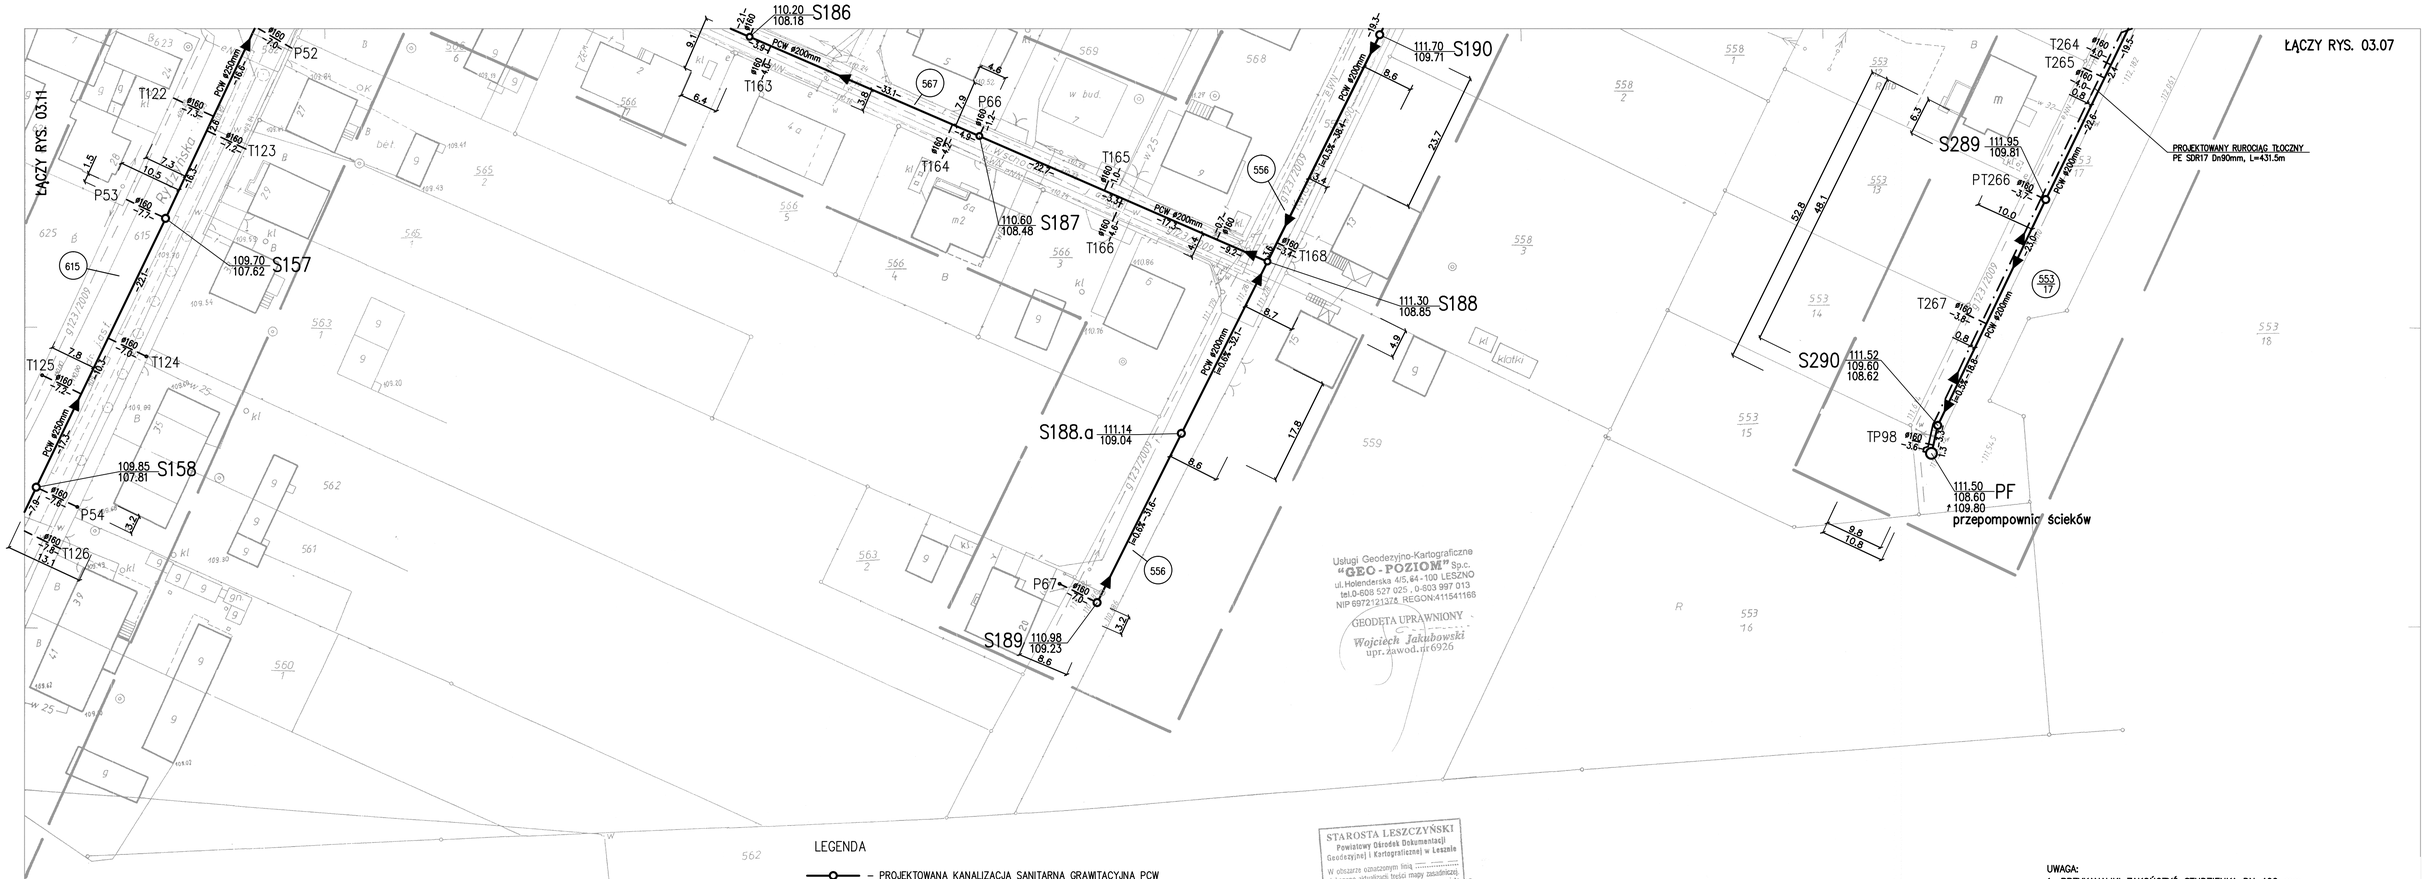

Usługi Geodezyjno-Kartograficzne
"GEO-POZIOM" sp.c.
ul. Holenderska 4/5, 64-100 LESZNO
tel.0-608 527 025 , 0-603 997 013
NIP 6972121374 REGON:411541166
GEODETA UPRAWNIONY
Wojciech Jakubowski
upr. zawod. nr 6926

STAROSTA LESZCZYŃSKI
Powiatowy Ośrodek Dokumentacji Geodezyjnej i Kartograficznej w Lesznie
W obszarze oznaczonym linią ..... dokonano aktualizacji treści mapy zasadniczej. Dokumenty z pomiaru uzupełniające zostały przekazane do zasobu powiatowego w dniu 15 CZE. 2010 i zewidencjonowano pod nr ewid. 1/2010
Niniejsza mapa może służyć do celów projektowych.
Projektowane obiekty budowlane wymagające pozwolenia na budowę podlegają wytyczeniu i inwentaryzacji powykonawczej przez jednostkę uprawnioną do wykonywania prac geodezyjnych.
Leszno, N.D. dnia 15 CZE. 2010
PODPISANO W ZASTĘPSTWIE STAROSTY

LEGENDA

- PROJEKTOWANA KANALIZACJA SANITARNA GRAWITACYJNA PCW
- KANALIZACJA SANITARNA GRAWITACYJNA UZGODNIONA OPINIĄ ZUDP NR 14/2006 DO WYKREŚLENIA
- PROJEKTOWANY RUROCIĄG TŁOCZNY PEHD SDR17
- PROJEKTOWANY PRZYKANALIK SANITARNY GRAWITACYJNY PCW
- ISTNIEJĄCY WODOCIĄG
- ISTNIEJĄCY KABEL TELEKOMUNIKACYJNY
- ISTNIEJĄCY KABEL ENERGETYCZNY eNN
- ISTNIEJĄCA LINIA ENERGETYCZNA eNN – NAPOWETRZNA
- PROJEKTOWANA SIEĆ GAZOWA UZGODNIONA OPINIĄ ZUDP NR g123/2009
- 556 – NR EWIDENCYJNY DZIAŁKI OBJĘTEJ OPRACOWANIEM
- ZASIĘG AKTUALIZACJI GEODEZYJNEJ

UWAGA:
1. PRZYKANALIKI ZAKOŃCZYĆ STUDZIENKĄ DN 400 mm. W miejscach nienormatywnych zbliżeń do projektowanego i istniejącego uzbrojenia podziemnego zakończyć zaślepką na granicy działki
2. SPADKI DOPASOWAĆ DO RZECZYWISTEGO ZAGŁĘBIENIA KOLIZYJNYCH PRZEWODÓW

ZAKŁAD OBSŁUGI BUDOWNICTWA KOLEKTOR SERWIS 64 - 100 LESZNO, ul. Grodzka 1 tel./fax (0-65) 528-71-31			ZAMAWIAJĄCY INWESTOR: GMINA OSIECZNA UL. POWSTAŃCÓW WIELKOPOLSKICH 6 64–113 OSIECZNA			
BUDOWA SIECI KANALIZACJI SANITARNEJ WRAZ Z PRZEPOMPOWNIAMI W MIEJSCOWOŚCI KĄKOLEWO – V ETAP			OBIEKT I TREŚĆ RYSUNKU: PROJEKT ZAGOSPODAROWANIA TERENU			
ZESPÓŁ PROJEKTOWY		PODPIS	SKALA	NUMER RYSUNKU		
PROJEKTANT	mgr inż. K. JANIAK uprawnienia projektowe nr 675/85/Lo specjalność hydrotechniczna – inżynieryjna członek WCKB w Poznaniu nr ewid. WKP/IS/1611/01		1 : 500	03.12		
ASYSTENT	inż. Ł. JANIAK		DATA OPRACOWANIA	BRANŻA	STADIUM	NR OBIEKTU
ASYSTENT	mgr inż. T. RZEŹNIK		06.2010	IS	PB/PW	I