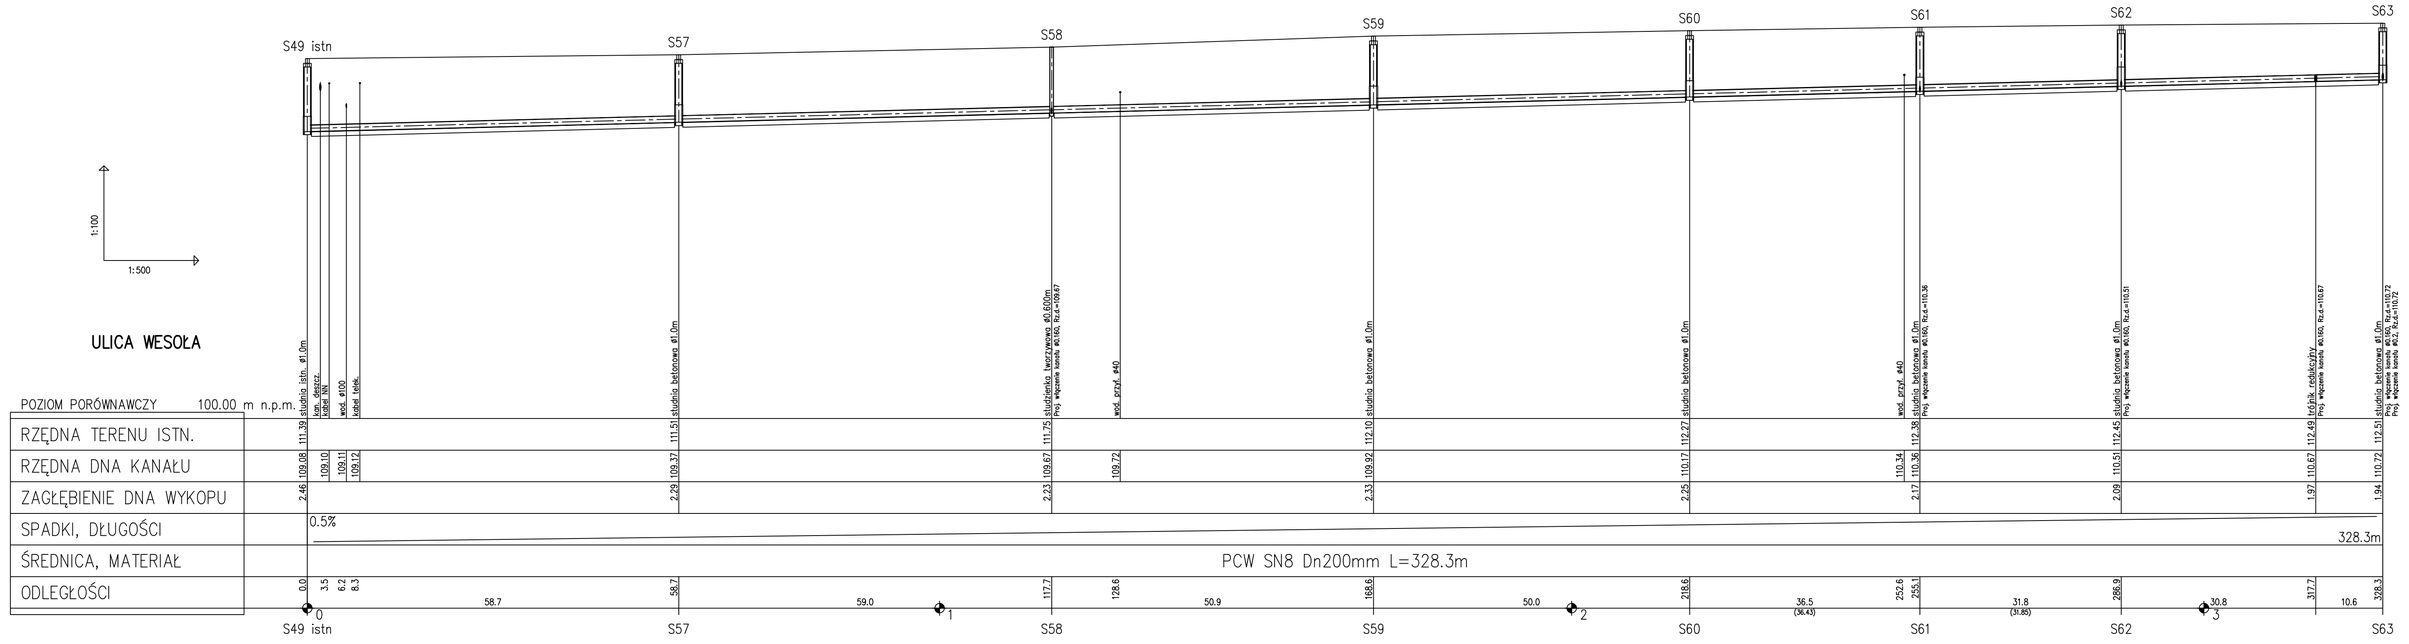

Podsypka o grubości 0,15m z piasku dowożonego lub ze żwiru

ZAKŁAD OBSŁUGI BUDOWNICTWA KOLEKTOR SERWIS 64-100 LESZNO, ul. Grodzka 1 tel/fax (0-65) 528-71-31			ZAMAWIAJĄCY INWESTOR: GMINA OSIECZNA UL. POWSTAŃCÓW WIELKOPOLSKICH 6 64-113 OSIECZNA		
			OBIEKT I TREŚĆ RYSUNKU		
BUDOWA SIECI KANALIZACJI SANITARNEJ WRAZ Z PRZEPOMPOWNIAMI W MIEJSCOWOŚCI KĄKOLEWO – V ETAP			PROFIL PODŁUŻNY PROJEKTOWANEGO KANAŁU GRAWITACYJNEGO ODC. S49 istn. – S63		
	ZESPÓŁ PROJEKTOWY	PODPIS	SKALA	NUMER RYSUNKU	
PROJEKTANT	mgr inż. K. JANIAK upr. bud. projektowa nr 675/85/Lo specjalność instalacyjna – inżynieryjna członek WOIB w Poznaniu nr ewid. WKP/0276/11/01		1:100/500	04.03.1	
ASYSTENT	mgr inż. T. RZEŹNIK		DATA OPRACOWANIA	BRANŻA	STADIUM	NR OBIEKTU
ASYSTENT			06.2010	IS	PB/PW	1