



ULICA BOCZNA

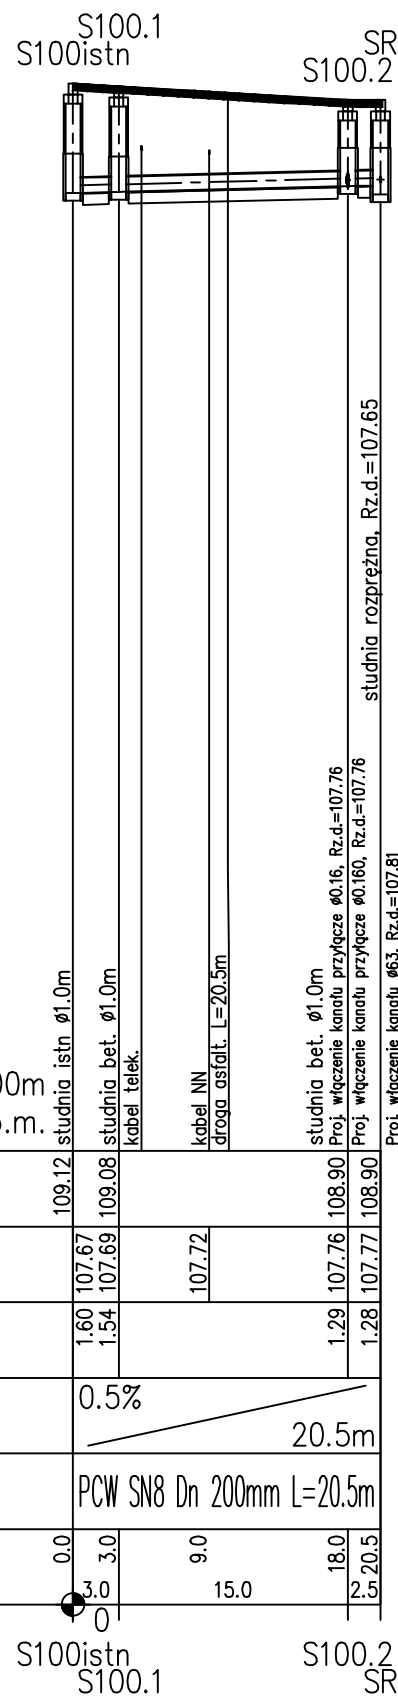

POZIOM PORÓWNAWCZY

RZĘDNA TERENU ISTN.	109.12	109.08	108.90
RZĘDNA DNA KANAŁU	107.67	107.69	107.76
ZAGŁĘBIENIE DNA WYKOPU	1.60	1.54	1.29
SPADKI, DŁUGOŚCI	0.5% / 20.5m		
ŚREDNICA, MATERIAŁ	PCW SN8 Dn 200mm L=20.5m		
ODLEGŁOŚCI	0.0	3.0	18.0
	3.0	15.0	2.5

Podsypka o grubości 0,15m z piasku dowożonego lub ze żwiru

 ZAKŁAD OBSŁUGI BUDOWNICTWA KOLEKTOR S E R W I S 64 - 100 LESZNO ul. Grodzka 1 tel/fax (0-65) 528-71-31	ZAMAWIAJĄCY INWESTOR GMINA OSIECZNA UL. POWSTAŃCÓW WIELKOPOLSKICH 6 64-113 OSIECZNA	
	OBIEKT I TREŚĆ RYSUNKU BUDOWA SIECI KANALIZACJI SANITARNEJ WRAZ Z PRZEPOMPOWNIAMI W MIEJSCOWOŚCI KĄKOLEWO - V ETAP	
ZESPÓŁ PROJEKTOWY mgr inż. K. JANIAK uprawnienia projektowe nr 675/85/La specjalność instalacyjno - inżynierska członek WOIIB w Poznaniu nr ewid. WKP/IS/1611/01		PODPIS
PROJEKTANT		SKALA 1:100/500
ASYSYNT		NUMER RYSUNKU 04.03
ASYSYNT		DATA OPRACOWANIA 06.2010
ASYSYNT		BRANŻA IS
ASYSYNT		STADIUM PB/PW
ASYSYNT		NR OBIEKTU I