


ULICA LESZCZYŃSKA I LEŚNA

POZIOM PORÓWNAWCZY 100.00 m n.p.m.

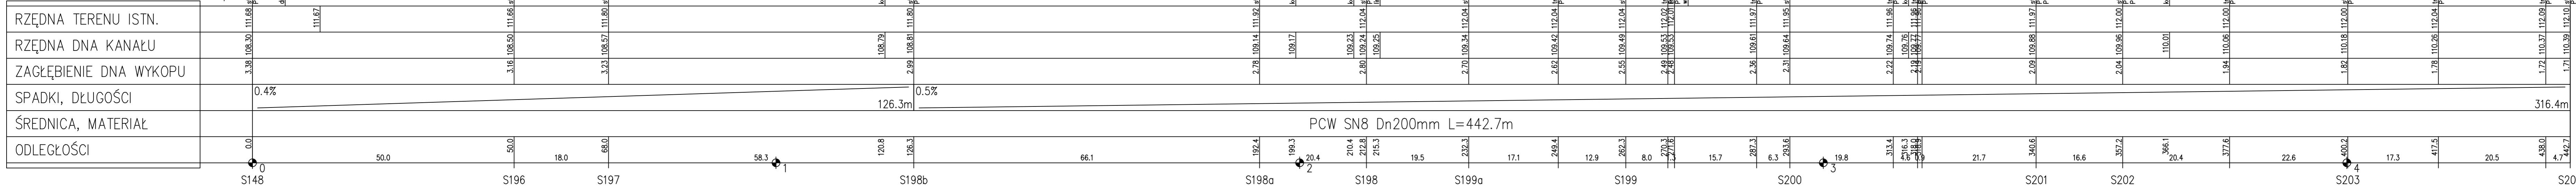

Podsyпка o grubości 0,15m z piasku dowożonego lub ze żwiru

ZLEWNIA P istn.

 ZAKŁAD OBSŁUGI BUDOWNICTWA KOLEKTOR SERWIS 64-100 LESZNO ul. Grodzka 1 tel/fax (0-65) 528-71-31	ZAMAWIĄCY INWESTOR GMINA OSIECZNA UL. POWSTAŃCÓW WIELKOPOLSKICH 6 64-113 OSIECZNA	
	OBIEKT I TREŚĆ RYSUNKU BUDOWA SIECI KANALIZACJI SANITARNEJ WRAZ Z PRZEPOMPOWNIAMI W MIEJSCOWOŚCI KĄKOLEWO - V ETAP	
PROJEKTANT mgr inż. K. JANIĄK uprawnień projektowa nr 675/85/Lp specjalność inżynierska - inżynierstwo członek WOIŚB w Poznaniu nr ewid. WKP/IS/1611/D1	PODPIS	SKALA 1:100/500
ASYSYSTEM mgr inż. T. RZEŻNIK	DATA OPRACOWANIA 06.2010	BRANŻA IS
ASYSYSTEM	STADIUM PB/PW	NR OBIEKTU I