


ULICA STRZELECKA

POZIOM PORÓWNAWCZY 100.00 m n.p.m.

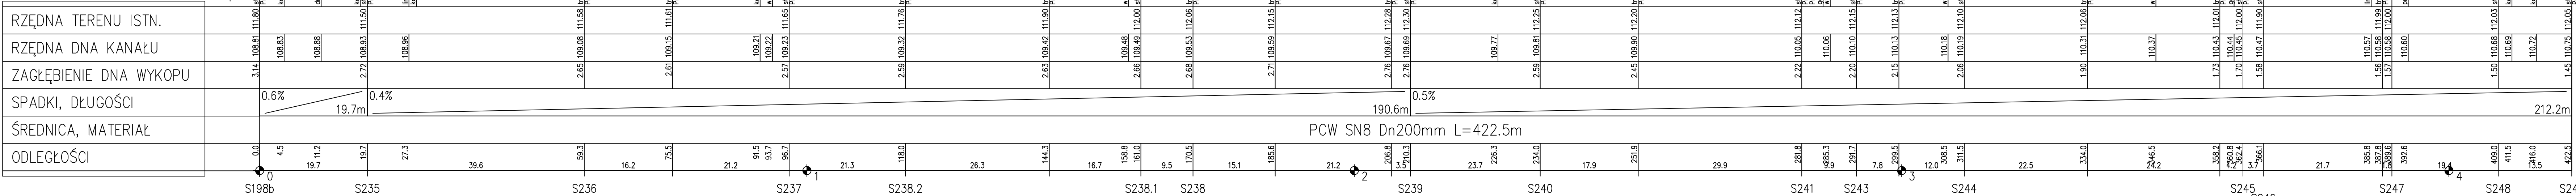

Podsyпка o grubości 0,15m z piasku dowożonego lub ze żwiru

<p>ZAKŁAD OBSŁUGI BUDOWNICTWA KOLEKTOR S.F.R.W.L.S. 64-100 LESZNO ul. Grodzka 1 tel/fax (0-65) 528-71-31</p>	<p>ZAMAWIĄCY INWESTOR GMINA OSIECZNA UL. POWSTAŃCÓW WIELKOPOLSKICH 6 64-113 OSIECZNA</p>		
	<p>OBIEKT I TREŚĆ RYSUNKU BUDOWA SIECI KANALIZACJI SANITARNEJ WRAZ Z PRZEPOMIOWNIAMI W MIEJSCOWOŚCI KĄKOLEWO - V ETAP</p>		
<p>ZESPÓŁ PROJEKTOWY mgr inż. K. JANIĄK uprawnienia projektowe nr 675/95/La specjalność techniczna - polimerowa członek WOIB w Poznaniu nr ewid. WKP/15/1811/01</p>	<p>PROJEKTANT mgr inż. T. RZEŹNIK</p>	<p>SKALA 1:100/500</p>	<p>NUMER RYSUNKU 04.06</p>
<p>ASYSYENT</p>	<p>DATA OPRACOWANIA 06.2010</p>	<p>BRANŻA IS</p>	<p>STADIUM PB/PW</p>
<p>ASYSYENT</p>	<p>NR OBIEKTU I</p>		

ZLEWNIA P istn.