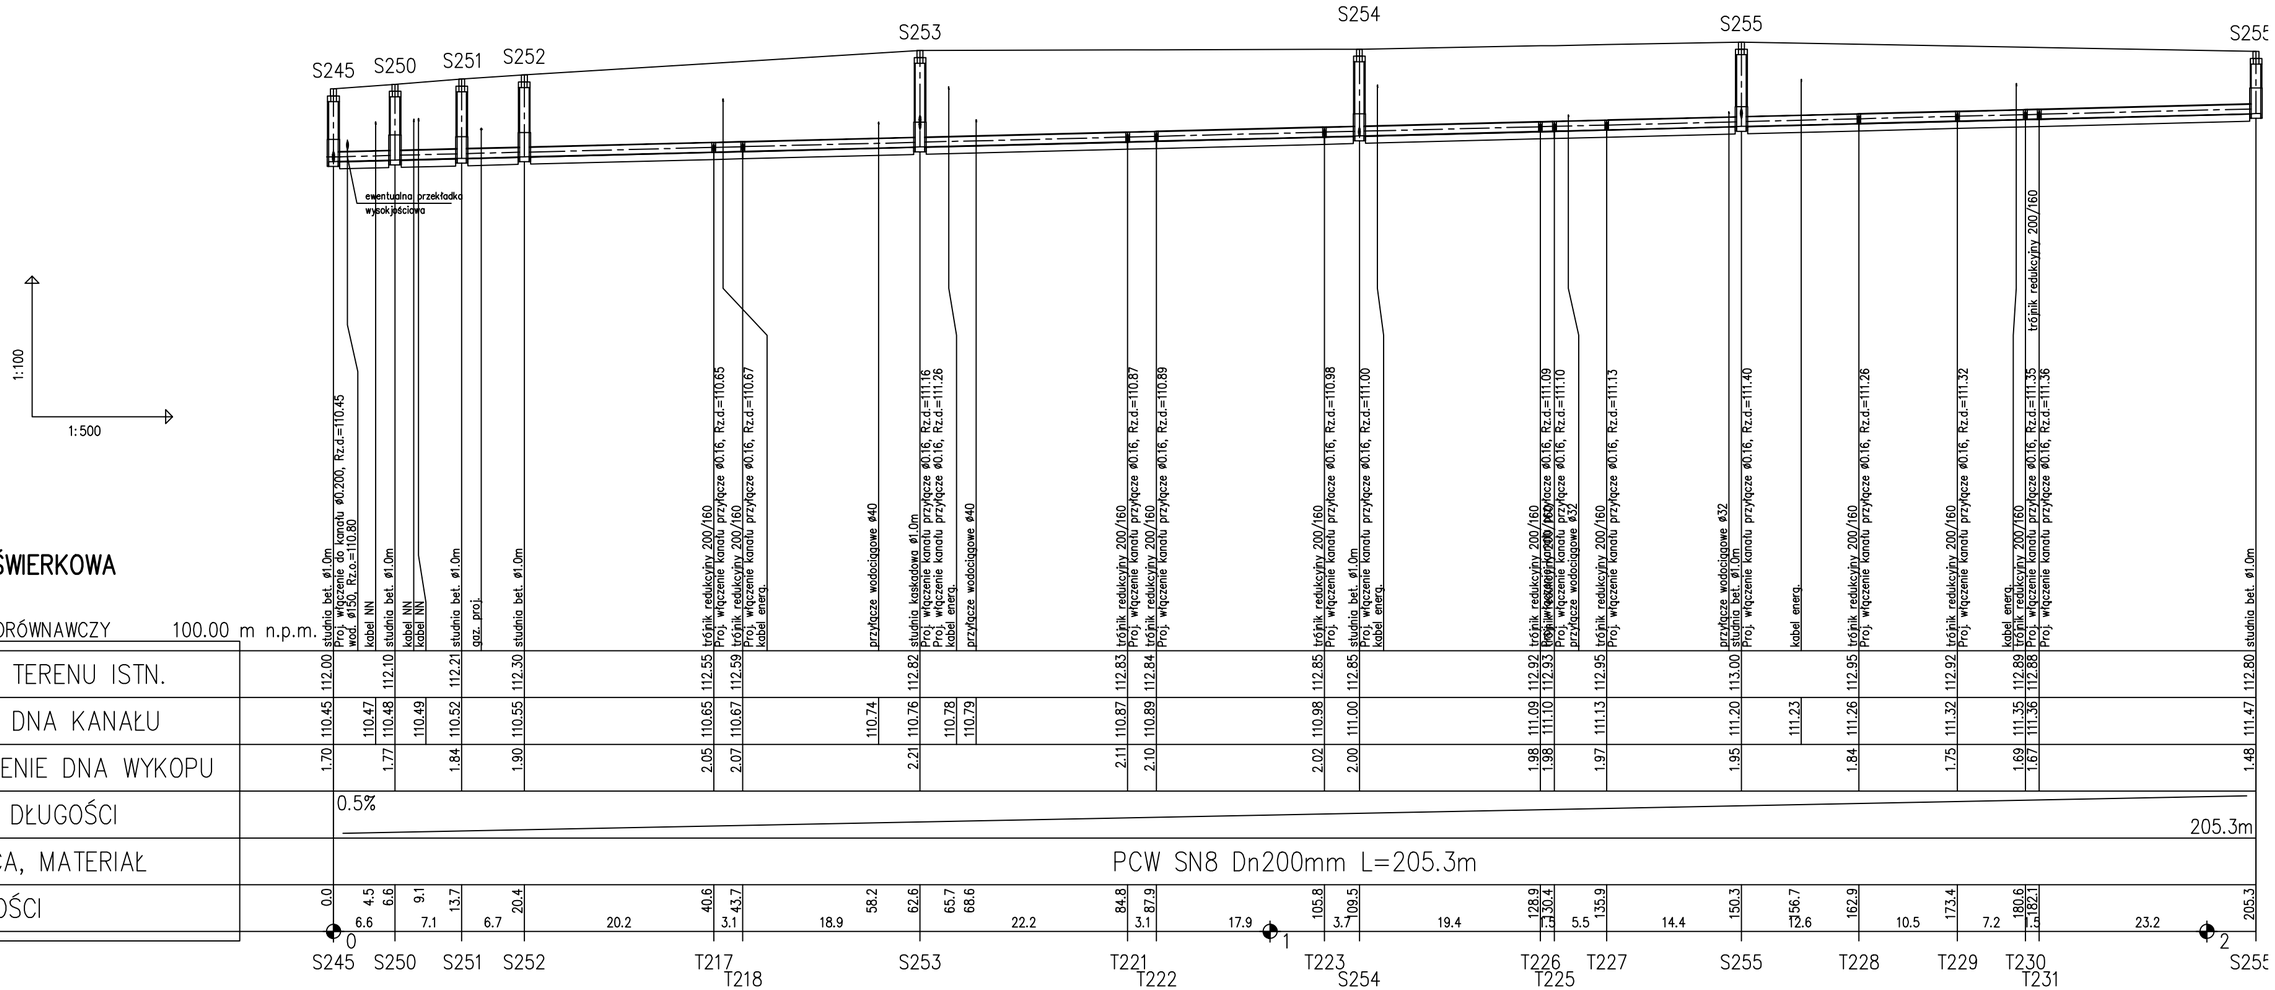

Podsypka o grubości 0,15m z piasku dowożonego lub ze żwiru

ZLEWNIA P istn.

ZAKŁAD OBSŁUGI BUDOWNICTWA KOLEKTOR SERWIS, 64-100 LESZNO ul. Grodzka 1, tel/fax (0-65) 528-71-31			ZAMAWIAJĄCY INWESTOR: GMINA OSIECZNA, UL. POWSTAŃCÓW WIELKOPOLSKICH 6, 64–113 OSIECZNA			
BUDOWA SIECI KANALIZACJI SANITARNEJ WRAZ Z PRZEPOMPOWNIAMI W MIEJSCOWOŚCI KĄKOLEWO – V ETAP			OBIEKT I TREŚĆ RYSUNKU: PROFIL PODŁUŻNY PROJEKTOWANEGO KANAŁU GRAWITACYJNEGO ODC. S245 – S255a			
ZESPÓŁ PROJEKTOWY		PODPIS	SKALA	NUMER RYSUNKU		
PROJEKTANT	mgr inż. K. JANIAK, uprawnienia projektowe nr 675/85/Lo specjalność instalacyjno – inżynieryjna członek WOIIB w Poznaniu nr ewid. WKP/IS/1611/01		1:100/500	04.11		
ASYSTENT	mgr inż. T. RZEŹNIK		DATA OPRACOWANIA	BRANŻA	STADIUM	NR OBIEKTU
ASYSTENT			06.2010	IS	PB/PW	I