
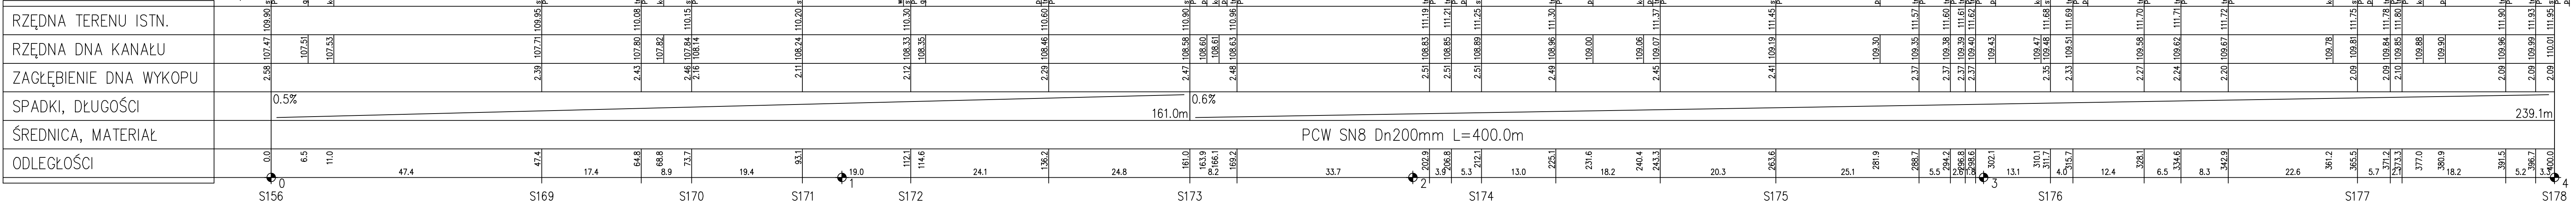


ULICA SPACEROWA

POZIOM PORÓWNAWCZY 100.00 m n.p.m.

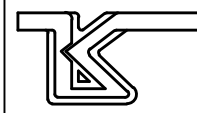

Podsyпка o grubości 0,15m z piasku dowożonego lub z żwiru

 ZAKŁAD OBSŁUGI BUDOWNICTWA <b>KOLEKTOR SERWIS</b> 64-100 LESZNO ul. Grodzka 1 tel/fax (0-65) 528-71-31	<b>ZAMAWIAJĄCY INWESTOR</b> GMINA OSIECZNA UL. POWSTAŃCÓW WIELKOPOLSKICH 6 64-113 OSIECZNA		
	<b>OBIEKT I TREŚĆ RYSUNKU</b> BUDOWA SIECI KANALIZACJI SANITARNEJ WRAZ Z PRZEPOMIOWNIAMI W MIEJSCOWOŚCI KĄKOLEWO – V ETAP PROFIL PODŁUŻNY PROJEKTOWANEGO KANAŁU GRAWITACYJNEGO ODC. S156 – S178		
<b>ZESPÓŁ PROJEKTOWY</b> mgr inż. K. JANIĄK uprawnienia projektowe nr 575/85/Łp specjalność: technologia - inżynieria członkowie WOB w Poznaniu nr ewid. WKP/15/1611/01	<b>PODPIS</b> _____	<b>SKALA</b> 1:100/500	<b>NUMER RYSUNKU</b> <b>04.17</b>
<b>ASYSTENT</b> mgr inż. T. RZEŹNIK	<b>DATA OPRACOWANIA</b> 06.2010	<b>BRANŻA</b> IS	<b>STADIUM</b> PB/PW
<b>ASYSTENT</b>			<b>NR OBIEKTU</b> I

ZLEWNIA PA