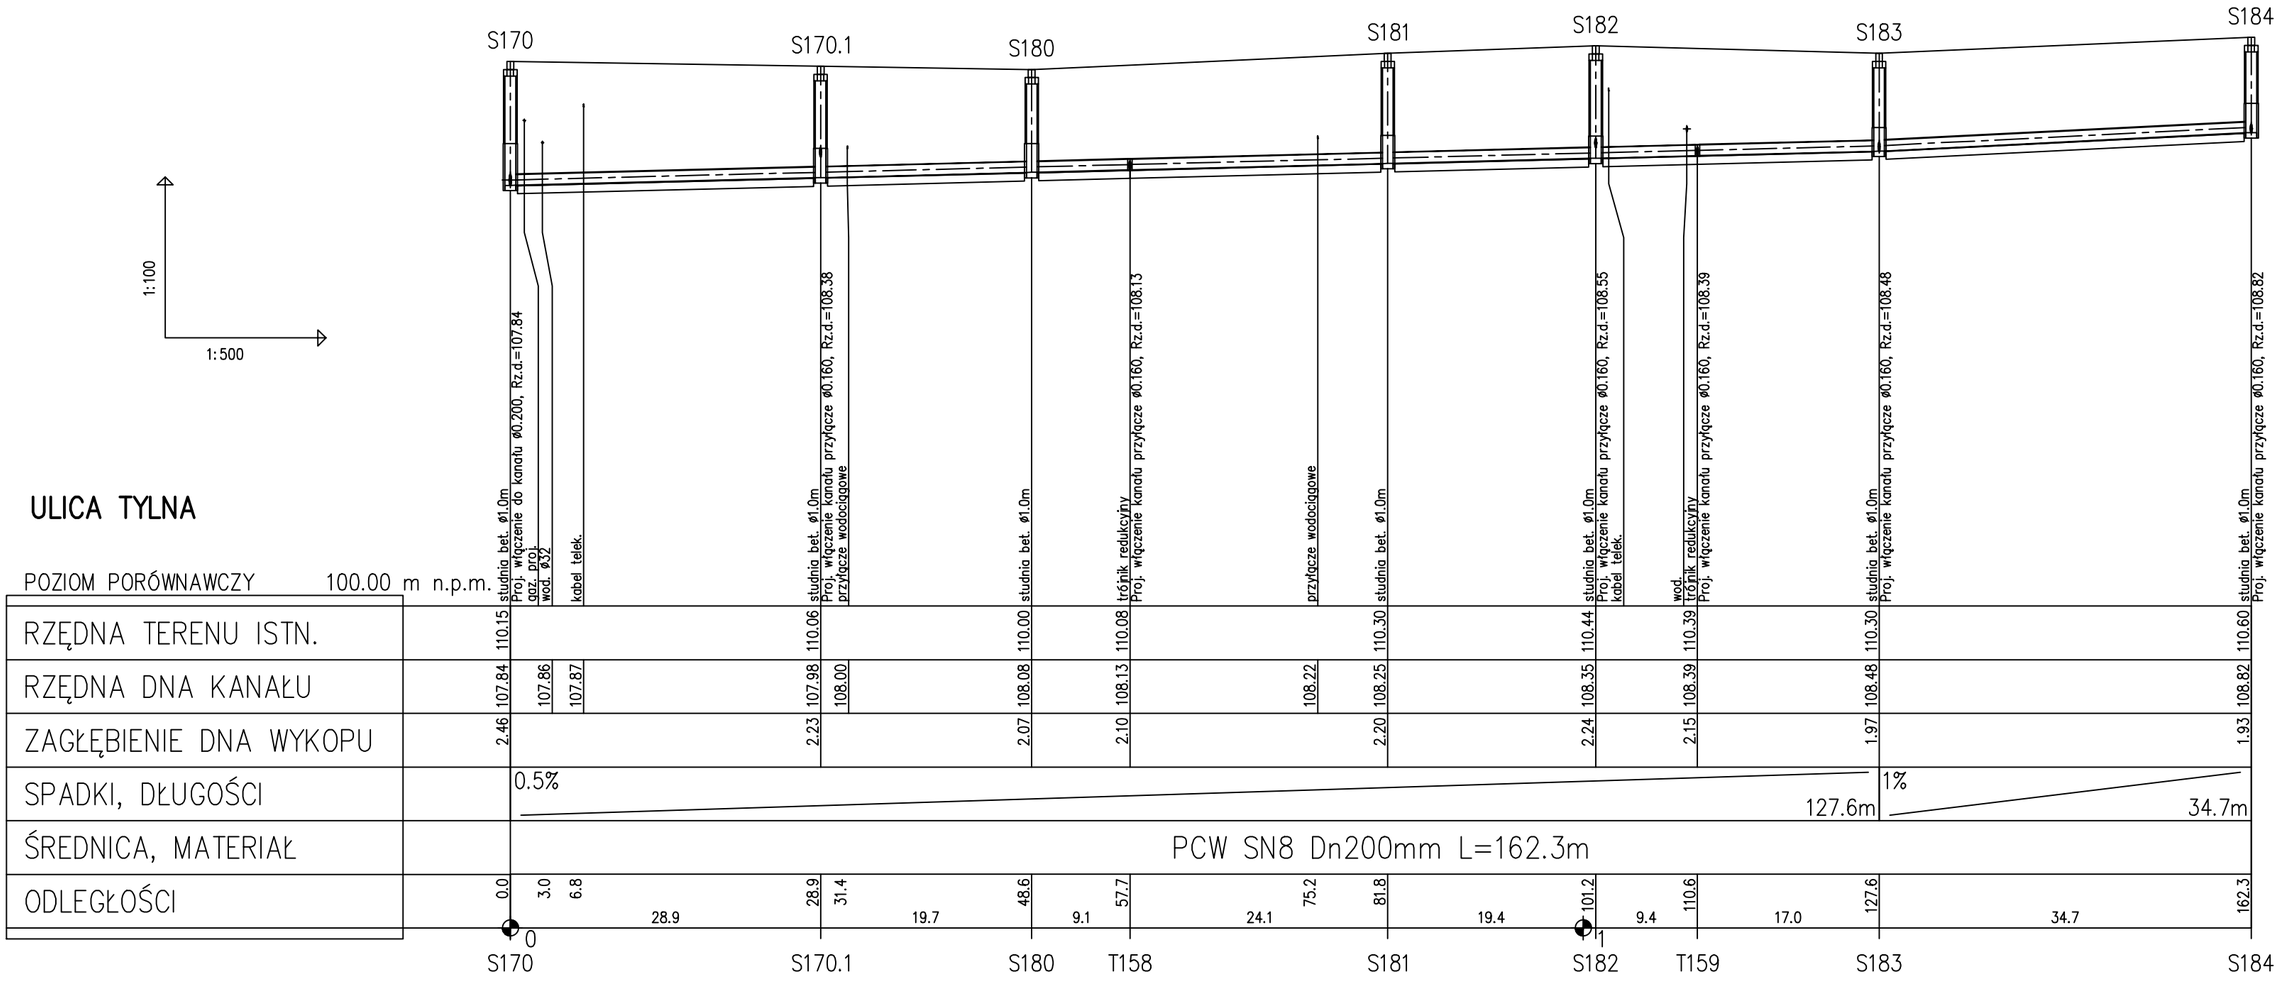

Podsypka o grubości 0,15m z piasku dowożonego lub ze żwiru

ZLEWNIA PA

ZAKŁAD OBSŁUGI BUDOWNICTWA
KOLEKTOR
S E R W I S
64 - 100 LESZNO ul. Grodzka 1
tel/fax (O-65) 528-71-31

ZAMAWIAJĄCY INWESTOR

GMINA OSIECZNA
UL. POWSTAŃCÓW WIELKOPOLSKICH 6
64–113 OSIECZNA

OBIEKT I TREŚĆ RYSUNKU

BUDOWA SIECI KANALIZACJI SANITARNEJ WRAZ Z PRZEPOMPOWNIAMI W MIEJSCOWOŚCI KĄKOLEWO – V ETAP

PROFIL PODŁUŻNY PROJEKTOWANEGO KANAŁU GRAWITACYJNEGO ODC. S170 – S184

ZESPÓŁ PROJEKTOWY		PODPIS	SKALA	NUMER RYSUNKU		
PROJEKTANT	mgr inż. K. JANIAK uprawnienia projektowe nr 675/85/Lo specjalność instalacyjno – inżynieryjna członek WOIIB w Poznaniu nr ewid. WKP/IS/1611/01		1:100/500	04.18		
ASYSTENT	mgr inż. T. RZEŹNIK		DATA OPRACOWANIA	BRANŻA	STADIUM	NR OBIEKTU
ASYSTENT			06.2010	IS	PB/PW	I