


ULICA SOSNOWA

POZIOM PORÓWNAWCZY 100.00 m n.p.m.

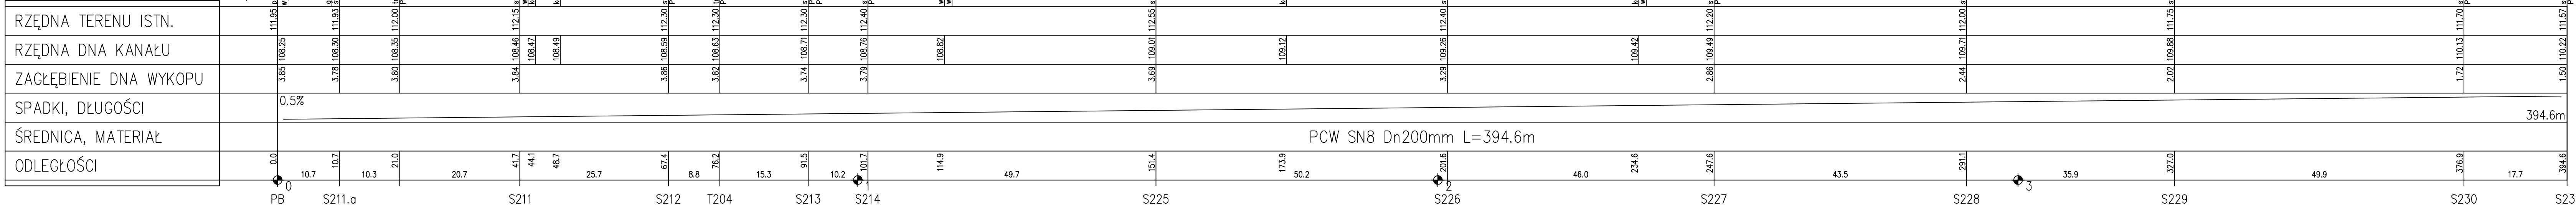

Podsyпка o grubości 0,15m z piasku dowożonego lub ze żwiru

ZLEWNIA PB

 <p>ZAKŁAD OBSŁUGI BUDOWNICTWA KOLEKTOR SERWIS 64-100 LESZNO ul. Grodzka 1 tel/fax (0-65) 528-71-31</p>	<p>ZAMAWIĄCY INWESTOR GMINA OSIECZNA UL. POWSTAŃCÓW WIELKOPOLSKICH 6 64-113 OSIECZNA</p>	
	<p>OBIEKT I TREŚĆ RYSUNKU BUDOWA SIECI KANALIZACJI SANITARNEJ WRAZ Z PRZEPOMPOWNIAMI W MIEJSCOWOŚCI KĄKOLEWO - V ETAP</p>	
<p>ZESPÓŁ PROJEKTOWY mgr inż. K. JANIĄK uprawnienia projektowe nr 676/95/0 specjalność instalacyjno-inżynierska członek WOBIB w Poznaniu nr ewid. WKP/IS/1811/01</p>		<p>SKALA 1:100/500</p>
<p>PROJEKTANT mgr inż. T. RZEŹNIK</p>		<p>NUMER RYSUNKU <b>04.21</b></p>
<p>ASYSTEMT</p>	<p>DATA OPRACOWANIA 06.2010</p>	<p>BRANŻA IS</p>
<p>ASYSTEMT</p>	<p>STADIUM PB/PW</p>	<p>NR OBIEKTU I</p>