


DROGA – DZIAŁKA 553/17

POZIOM PORÓWNAWCZY 100.00 m n.p.m.

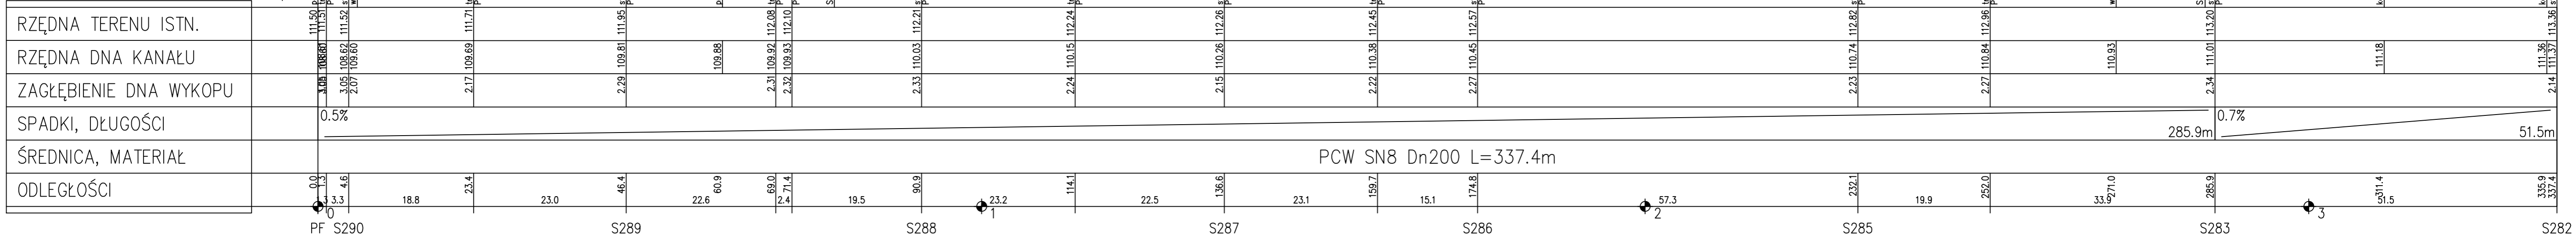

Podsyпка o grubości 0,15m z piasku dowożonego lub ze żwiru

ZLEWNIA PF

 ZAKŁAD OBSŁUGI BUDOWNICTWA KOLEKTOR S E R W I S 64 - 100 LESZNO, ul. Grotzka 1 tel/fax (0-65) 528-71-31	ZAMAWIAJĄCY INWESTOR GMINA OSIECZNA UL. POWSTAŃCÓW WIELKOPOLSKICH 6 64-113 OSIECZNA	
	OBIEKT I TREŚĆ RYSUNKU BUDOWA SIECI KANALIZACJI SANITARNEJ WRAZ Z PRZEPOMPOWIAMI W MIEJSCOWOŚCI KĄKOLEWO – V ETAP PROFIL PODŁUŻNY PROJEKTOWANEGO KANAŁU GRAWITACYJNEGO ODC. PF – S282	
PROJEKTANT mgr inż. K. JANIAK uprawnień projektowe nr 675/95/Lo specjalność instalacyjno - inżynierska dziedz. WKB w Państwie nr ewid. WKP/IS/1611/01	PODPIS mgr inż. T. RZEŹNIK	SKALA 1:100/500
ASYSYNT mgr inż. T. RZEŹNIK	DATA OPRACOWANIA 06.2010	BRANŻA IS
ASYSYNT	STADIUM PB/PW	NR OBIEKTU I

04.25