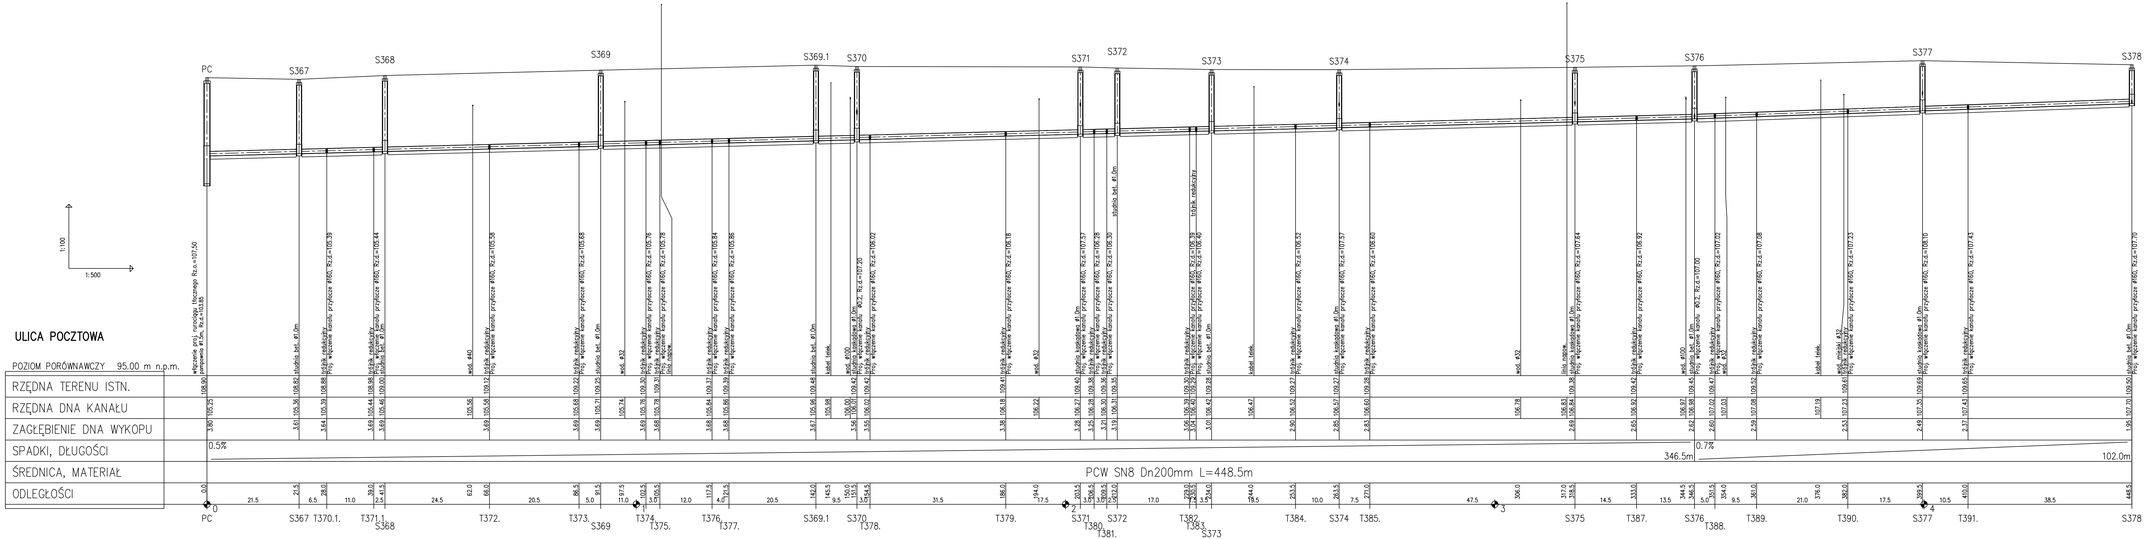

Podsypka o grubości 0,15m z piasku dowożonego lub ze żwiru

ZLEWNIA PC

ZAKŁAD OBSŁUGI BUDOWNICTWA KOLEKTOR S E W I S 64-113 LESZNO UL. ŻYWIECKA 1 NIP 698-00-09-751	ZAMAWIAJĄCY: GMINA OSIECZNA UL. POWSTAŃCÓW WIELKOPOLSKICH 6 64-113 OSIECZNA	INWESTOR: OBIEKT I TREŚĆ RYSUNKU	
BUDOWA SIECI KANALIZACJI SANITARNEJ WRAZ Z PRZEPOMPOWNIAMI W MIEJSCOWOŚCI KĄKOLEWO – V ETAP	PROFIL PODŁUŻNY PROJEKTOWANEGO KANAŁU GRAWITACYJNEGO ODC. PC – S378		
ZESPÓŁ PROJEKTANTÓW	FOLIOPIS	SKALA	NUMER RYSUNKU
PROJEKTANT: mgr inż. K. JARANK uprawnienia projektowe w ZS/RI/Lp specjalność kanalizacja – bez ograniczeń w zakresie sieci, obiektów i urządzeń budowlanych w ZS/RI/Lp/PWT/OTI		1:100/500	04.27
ADYSTENT: mgr inż. T. RZEŹNIK	DATA OPRACOWANIA	BRANŻA	STADIUM	NR OBIEKTU
ADYSTENT:	06.2010	IS	PB/PW	I