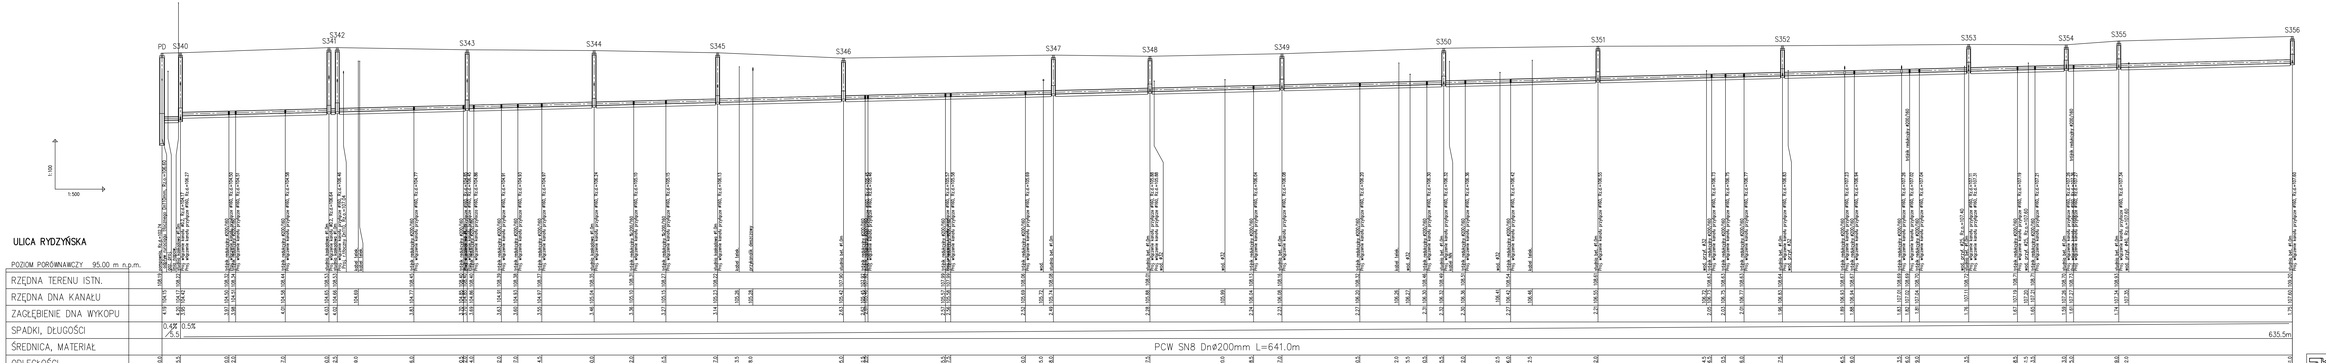


Podsypka o grubości 0,15m z piasku dowożonego lub ze żwiru

ZLEWNIA PD

| | | | |
|---|---|---|---|
| PRACOWNIA PROJEKTOWA KOMUNALNA SYSTEMY Sp. z o.o. 64-113 GOSTYŃ UL. POWSTAŃCÓW WIELKOPOLSKICH 6 TEL./FAX (065) 7192-000 | ZAMAWIAJĄCY: GMINA GOSTYŃ UL. POWSTAŃCÓW WIELKOPOLSKICH 6 64-113 GOSTYŃ | | |
| BUDOWA SIECI KANALIZACJI SANITARNEJ WRAZ Z ZAGOSPODAROWANIEM W MIEJSCOWOŚCI KAJKOLEWO – V ETAP | OBIEKT / TEMAT RYSUNKU: PROFIL PODŁUŻNY PROJEKTOWANEGO KANAŁU GRAWITACYJNEGO W ULICY PD - PD-01 | | |
| ZESPÓŁ PROJEKTANTÓW: PROJEKTANT: mgr inż. K. JAŃSKI; specjalność projektowa w ograniczonej sieci wodociągowej i kanalizacji bez stacji pompowych; uprawnienia budowlane bez ograniczeń | ZGODNY | SKALA: 1:100/500 | NUMER RYSUNKU: 04.30 |
| ASYSTENT: mgr inż. T. RZEŹNIK | DATA OPRACOWANIA: 06.2010 | WARIAN.: IS | STADIUM: PB/PW |
| ASYSTENT: | | | NR ORYGIN.: 1 |