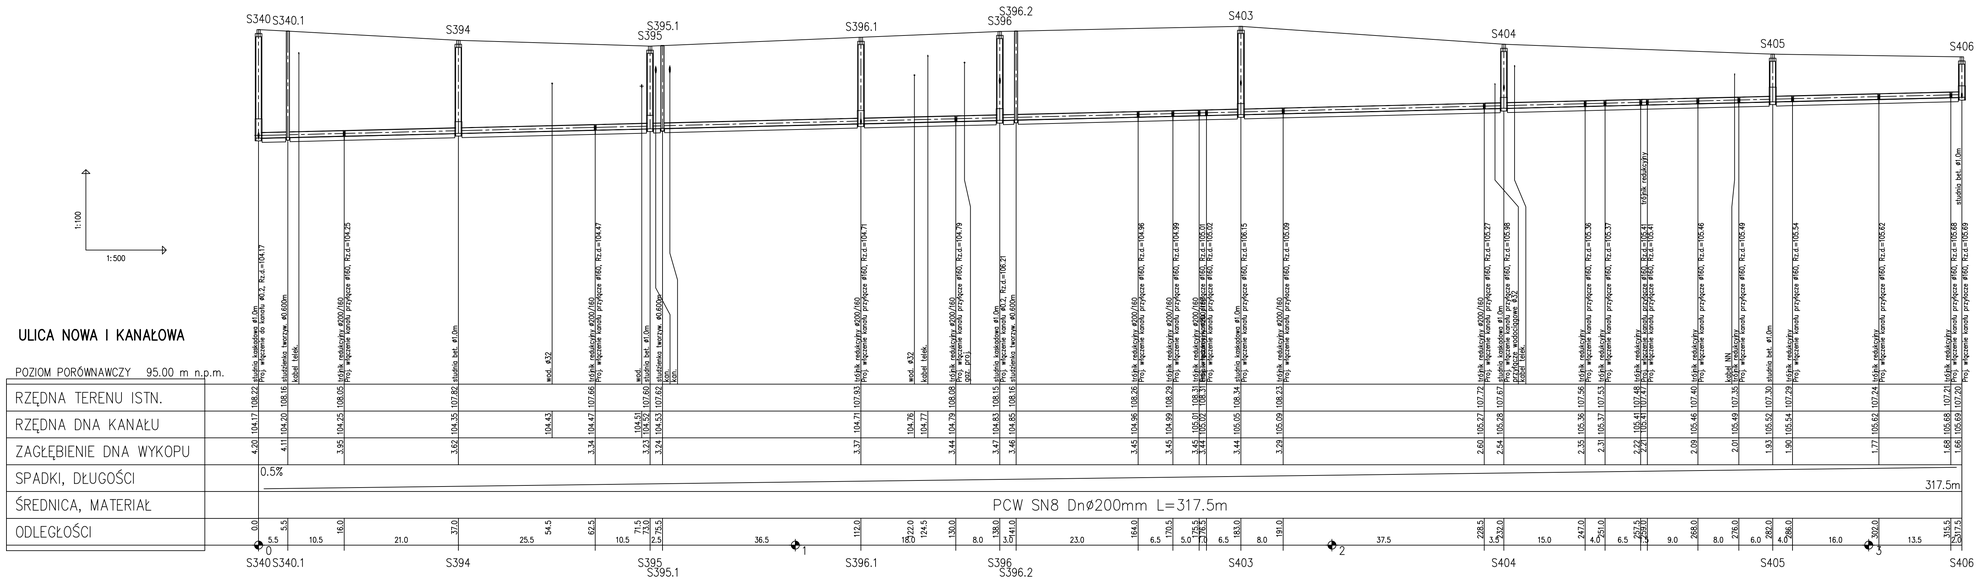


Podsypka o grubości 0,15m z piasku dowożonego lub ze żwiru

ZLEWNIA PD

| | | | |
|---|---|---|---|
| ZAKŁAD OBSŁUGI BUDOWNICTWA KOLEKTOR S E R W I S 64 - 100 LESZNO, ul. Grodzka 1 tel/fax (0-65) 528-71-31 | ZAMAWIAJĄCY: GMINA OSIECZNA UL. POWSTAŃCÓW WIELKOPOLSKICH 6 64-113 OSIECZNA | | |
| BUDOWA SIECI KANALIZACJI SANITARNEJ WRAZ Z PRZEPOMPOWNIAMI W MIEJSCOWOŚCI KĄKOLEWO – V ETAP | OBIEKT I TREŚĆ RYSUNKU: PROFIL PODŁUŻNY PROJEKTOWANEGO KANAŁU GRAWITACYJNEGO ODC. S340 – S406 | | |
| ZESPÓŁ PROJEKTANTÓW: mgr inż. K. JANIAK uprawnienia projektowe nr 675/85/Ja specjalność sanitarna – instalacyjna w zakresie sieci i urządzeń – inżynieryjna w ewid. MOP/B/1811/01 | PODPIS | SKALA: 1:100/500 | NUMER RYSUNKU: 04.31 |
| PROJEKTANT | | | |
| ASYSTENT: mgr inż. T. RZEŹNIK | DATA OPRACOWANIA: 06.2010 | BRANŻA: IS | STADIUM: PB/PW |
| ASYSTENT | | | NR OBIEKTU: I |