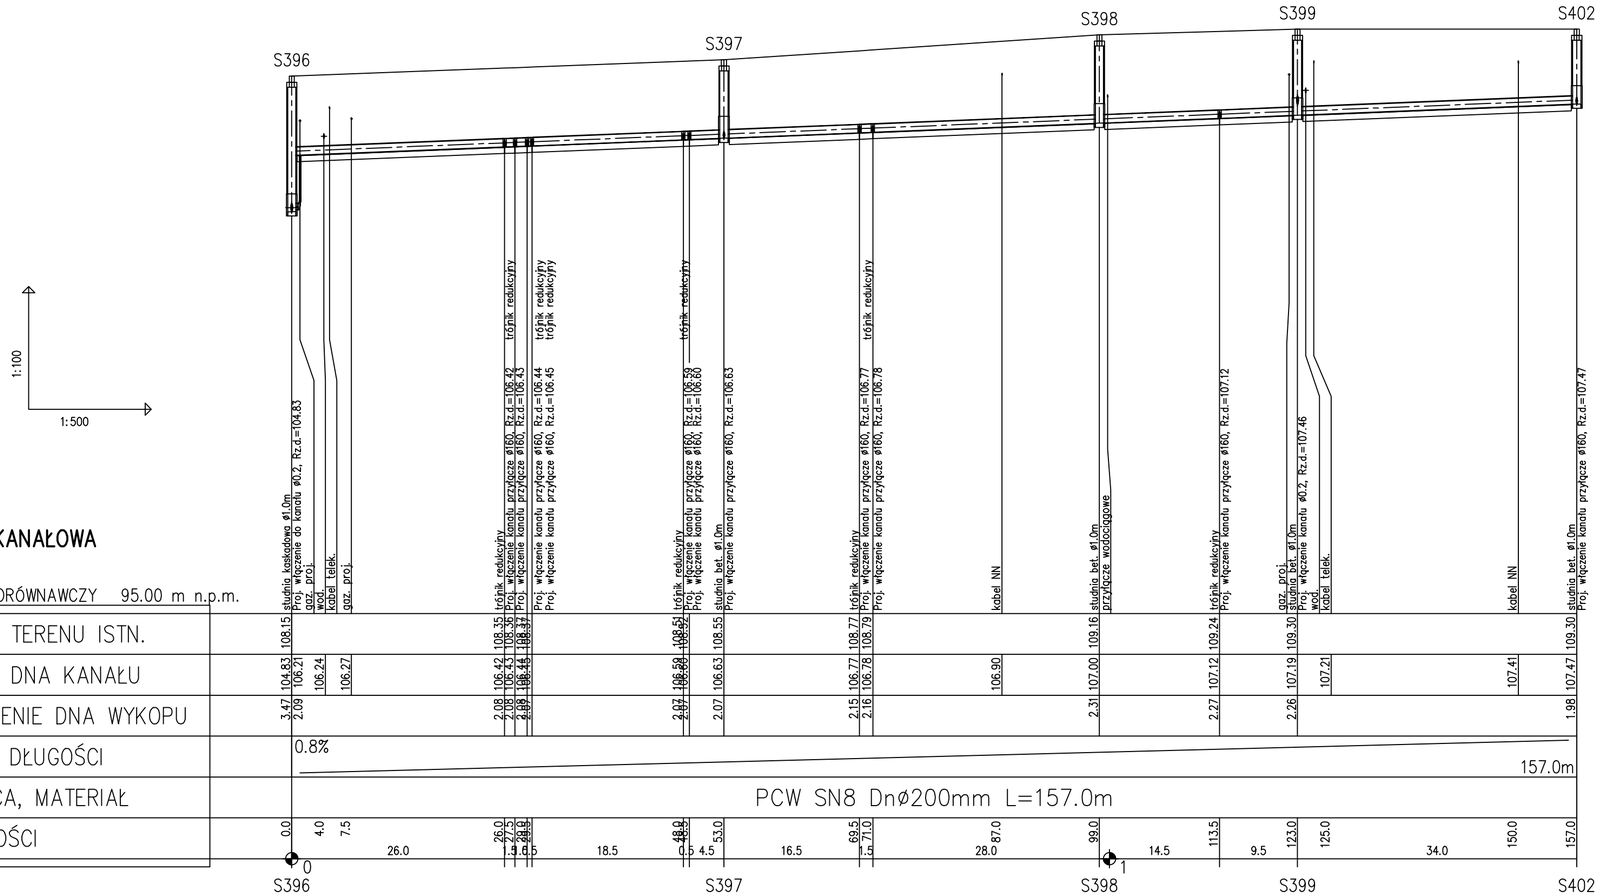

Podsypka o grubości 0,15m z piasku dowożonego lub ze żwiru

ZLEWNIA PD

ZAKŁAD OBSŁUGI BUDOWNICTWA KOLEKTOR SERWIS, 64 - 100 LESZNO ul. Grodzka 1, tel/fax (0-65) 528-71-31		ZAMAWIAJĄCY INWESTOR: GMINA OSIECZNA, UL. POWSTAŃCÓW WIELKOPOLSKICH 6, 64–113 OSIECZNA	
		OBIEKT I TREŚĆ RYSUNKU	
BUDOWA SIECI KANALIZACJI SANITARNEJ WRAZ Z PRZEPOMPOWNIAMI W MIEJSCOWOŚCI KĄKOLEWO – V ETAP		PROFIL PODŁUŻNY PROJEKTOWANEGO KANAŁU GRAWITACYJNEGO ODC. S396 – S402	
ZESPÓŁ PROJEKTOWY	PODPIS	SKALA	NUMER RYSUNKU
PROJEKTANT: mgr inż. K. JANIAK, uprawnienia projektowe nr 675/85/Lo specjalność instalacyjno – inżynieryjna, członek WOIIB w Poznaniu, nr ewid. WKP/IS/1611/01		1:100/500	04.32
ASYSTENT: mgr inż. T. RZEŹNIK		DATA OPRACOWANIA	BRANŻA / STADIUM / NR OBIEKTU
ASYSTENT:		06.2010	IS / PB/PW / I