


ULICA RYDZYŃSKA

POZIOM PORÓWNAWCZY 95.00 m n.p.m.

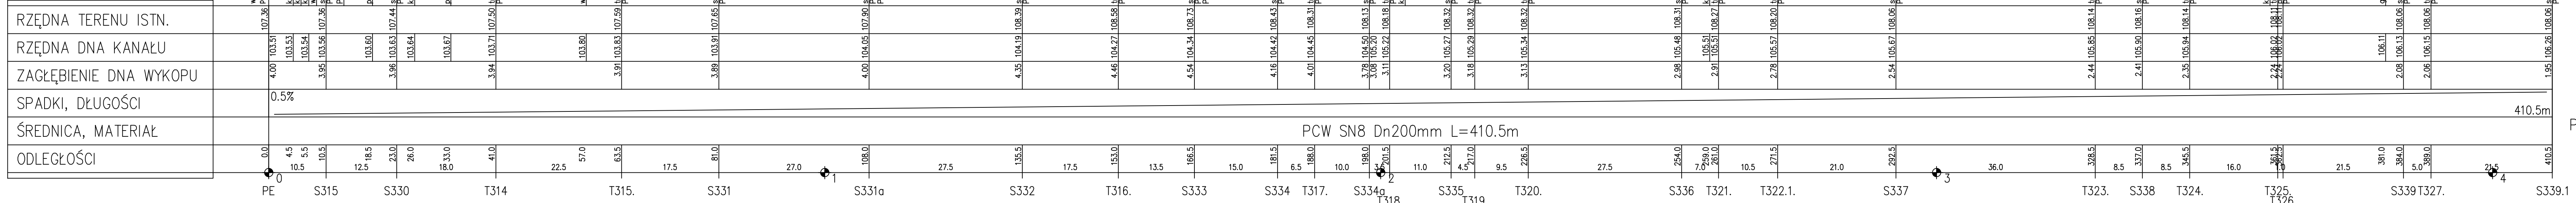

ZLEWNIA PE

Podsyпка o grubości 0,15m z piasku dowiezonego lub ze żwiru

 <p>ZAKŁAD OBSŁUGI BUDOWNICTWA KOLEKTOR S E R W I S 64-100 LESZNO ul. Gołębia 1 tel/fax (0-65) 528-71-31</p>	ZAMAWIAJĄCY INWESTOR	
	GMINA OSIECZNA UL. POWSTANCÓW WIELKOPOLSKICH 6 64-113 OSIECZNA	
BUDOWA SIECI KANALIZACJI SANITARNEJ WRAZ Z PRZEPOMPAMI W MIEJSCOWOŚCI KĄKOLEWO – V ETAP		PROFIL PODŁUŻNY PROJEKTOWANEGO KANAŁU GRAWITACYJNEGO ODC. PE – S339.1
ZESPÓŁ PROJEKTOWY	PODPIS	SKALA
mgr inż. K. JANIAK specjalność projektowa = 675/05/Lo specjalność instalacyjno – inżynierska branża: WOB w Przemśle nr ewid. WKP/15/1611/01		1:100/500
ASYSTENT	mgr inż. T. RZEŹNIK	DATA OPRACOWANIA
ASYSTENT		06.2010
		BRANŻA
		IS
		STADIUM
		PB/PW
		NR OBIEKTU
		I

04.37