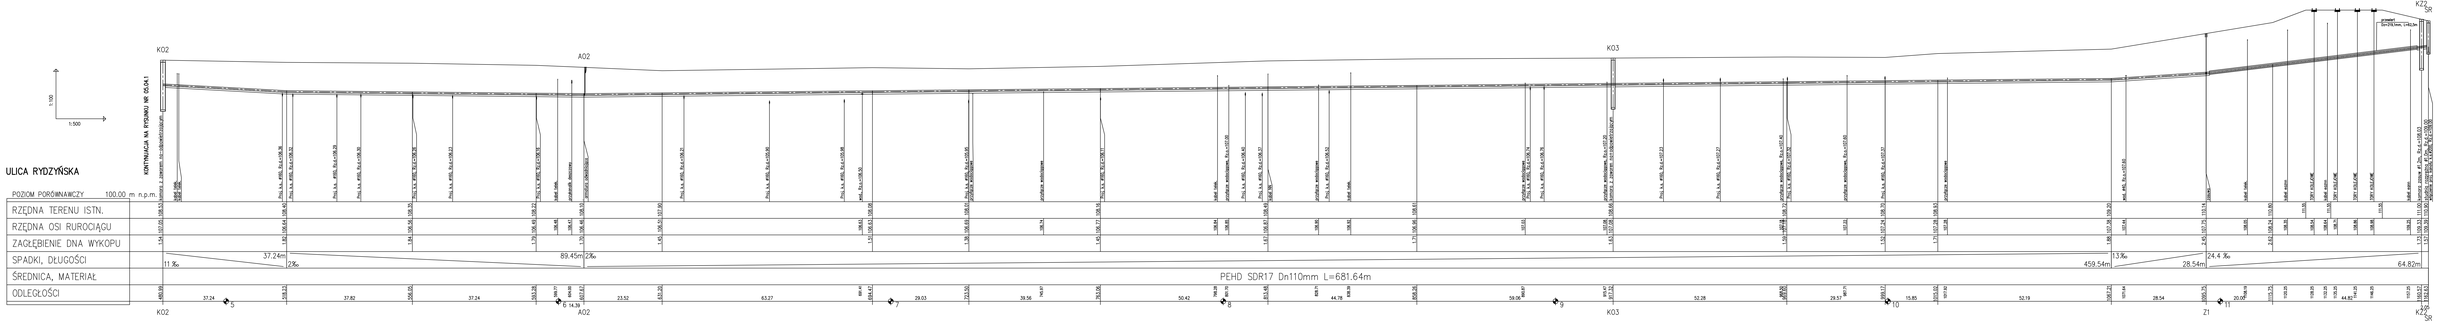

Podsypka o grubości 0,10m z piasku dowożonego

KOLEKTOR SP. Z O.O. W 1 ul. COLESIÓW 1 64-100 LESZNO NIP 698-00-13-377	ZAMAWIAJĄCY: GMINA OSIECZNA UL. POWSTAŃCÓW WIELKOPOLSKICH 6 64-113 OSIECZNA	INWESTOR
BUDOWA SIECI KANALIZACJI SANITARNEJ WRAZ Z PRZEPOMPOWNIAMI W MIEJSCOWOŚCI KAWCZNO – V ETAP	OBIEKT / TREŚĆ RYSUNKU: PROFIL PODŁUŻNY RUROCIĄGU GRAWITACYJNEGO ODC. K02 – SK	
ZESPÓŁ PROJEKTANTÓW: mgr inż. A. JAWORSKI upr. bez ograniczeń w zakresie sieci i instalacji wodociągowych i kanalizacyjnych w zakresie robót mostowych w zakr. MOSTY/PRZEPUSTY	FAZA: PROJEKTANT: mgr inż. T. RZEŃSKI upr. bez ograniczeń w zakresie sieci i instalacji wodociągowych i kanalizacyjnych w zakr. INSTALACJE SANITARNE	SKALA: 1:100/500
DATA OPRACOWANIA: 06.2010	BRANŻA: IS	STADIUM: PB/PW
NR OBIEKTU: 1	NUMER RYSUNKU: 05.04.2	