




ULICA RYDZYŃSKA

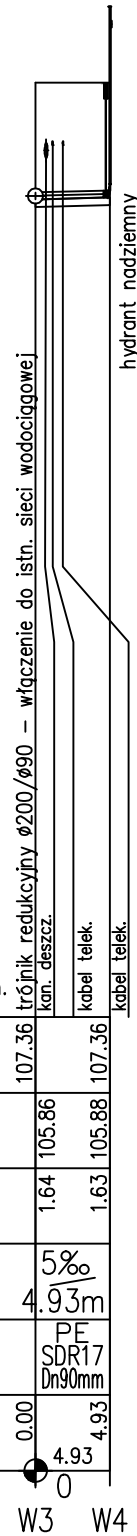


ULICA POCZTOWA

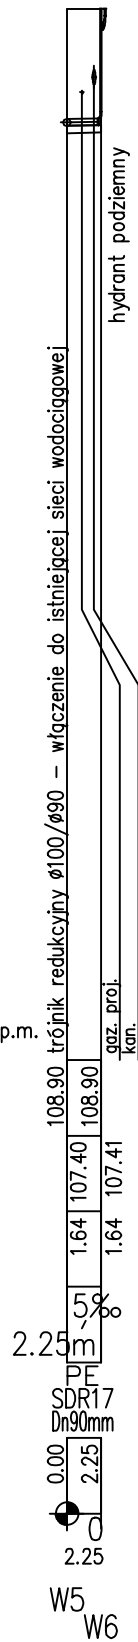

ULICA LESZCZYŃSKA

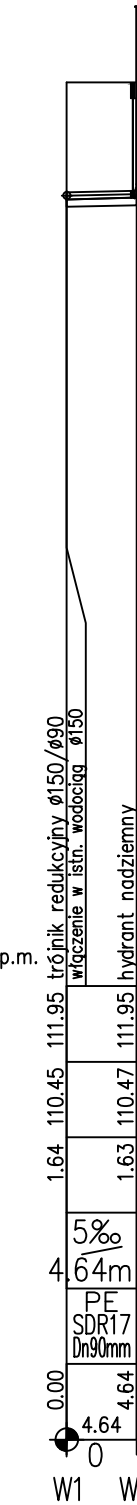

ULICA RYDZYŃSKA

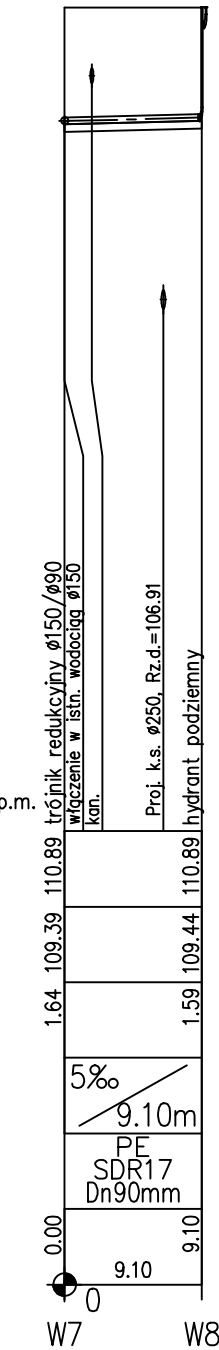

POZIOM PORÓWNAWCZY

	95.00 m n.p.m.	107.36	107.36
RZĘDNA TERENU ISTN.		107.36	107.36
RZĘDNA OSI RUROCIĄGU		105.86	105.88
ZAGŁĘBIENIE DNA WYKOPU		1.64	1.63
SPADKI, DŁUGOŚCI		5‰	4.93m
ŚREDNICA, MATERIAŁ		PE SDR17 Dn90mm	
ODLEGŁOŚCI		0.00	4.93

W3 W4

95.00 m n.p.m.

	108.90	108.90	108.90
RZĘDNA TERENU ISTN.		108.90	108.90
RZĘDNA OSI RUROCIĄGU		107.40	107.41
ZAGŁĘBIENIE DNA WYKOPU		1.64	1.64
SPADKI, DŁUGOŚCI		5‰	2.25m
ŚREDNICA, MATERIAŁ		PE SDR17 Dn90mm	
ODLEGŁOŚCI		0.00	2.25

W5 W6

100.00 m n.p.m.

	111.95	111.95	111.95
RZĘDNA TERENU ISTN.		111.95	111.95
RZĘDNA OSI RUROCIĄGU		110.45	110.47
ZAGŁĘBIENIE DNA WYKOPU		1.64	1.63
SPADKI, DŁUGOŚCI		5‰	4.64m
ŚREDNICA, MATERIAŁ		PE SDR17 Dn90mm	
ODLEGŁOŚCI		0.00	4.64


W1 W2

100.00 m n.p.m.

	110.89	110.89	110.89
RZĘDNA TERENU ISTN.		110.89	110.89
RZĘDNA OSI RUROCIĄGU		109.39	109.44
ZAGŁĘBIENIE DNA WYKOPU		1.64	1.59
SPADKI, DŁUGOŚCI		5‰	9.10m
ŚREDNICA, MATERIAŁ		PE SDR17 Dn90mm	
ODLEGŁOŚCI		0.00	9.10

W7 W8

Podsyпка o grubości 0,10m z piasku dowozonego

 ZAKŁAD OBSŁUGI BUDOWNICTWA KOLEKTOR SERWIS 64 - 100 LESZNO, ul. Grodzka 1 tel/fax (0-65) 528-71-31	ZAMAWIAJĄCY INWESTOR GMINA OSIECZNA UL. POWSTAŃCÓW WIELKOPOLSKICH 6 64-113 OSIECZNA					
	OBIEKT I TREŚĆ RYSUNKU BUDOWA SIECI KANALIZACJI SANITARNEJ WRAZ Z PRZEPOMPOWNIAMI W MIEJSCOWOŚCI KĄKOLEWO - V ETAP PROFIL PODŁUŻNY PROJEKTOWANYCH ODCINKÓW SIECI WODOCIĄGOWEJ					
ZESPÓŁ PROJEKTOWY mgr inż. K. JANIAK uprawnienia projektowe nr 675/85/La specjalność instalacyjno - inżynierska członek WOIIB w Poznaniu nr ewid. WKP/IS/1611/01	PODPIS 	SKALA 1:100/500	NUMER RYSUNKU 06.00			
ASYSYNT mgr inż. T. RZEŹNIK	ASYSYNT	DATA OPRACOWANIA 06.2010	<table border="1"> <tr> <td>BRANŻA IS</td> <td>STADIUM PB/PW</td> <td>NR OBIEKTU I</td> </tr> </table>	BRANŻA IS	STADIUM PB/PW	NR OBIEKTU I
BRANŻA IS	STADIUM PB/PW	NR OBIEKTU I				