



PARAMETRY TECHNICZNE PRZYŁĄCZY CIŚNIENIOWYCH  
– ZESTAWIENIE

Lp.	Nr. węzła	Nr. pompowni	Typ pompy	Rz. terenu (1)	Rz. osi r.t.(1)	H1	L	Rz. terenu (2)	Rz. osi r.t. (2)	H2	Rz. dopływu	H3	H4	Nr działki	elementy dodatkowe
1	WP1	PL.1	MP3068.170HT/214	108,30	106,86	1,44	7,5	108,30	107,07	~1,23	106,75	1,55	~2,5	109/2	szybkozłączka 2 do płukania
2	WP2	PL.2		107,40	105,98	1,42	7,5	107,50	106,27	~1,23	105,95	1,55	~2,5	104	szybkozłączka 2 do płukania
3	WP3	PL.3		110,66	109,09	1,57	9,5	110,66	109,43	~1,23	109,11	1,55	~2,5	355/49	szybkozłączka 2 do płukania
4	WP4	PL.4		110,92	109,34	1,58	9,5	110,92	109,69	~1,23	109,37	1,55	~2,5	355/50	szybkozłączka 2 do płukania
5	WP5	PL.5		111,05	109,47	1,58	9,5	111,05	109,82	~1,23	109,50	1,55	~2,5	355/51	szybkozłączka 2 do płukania

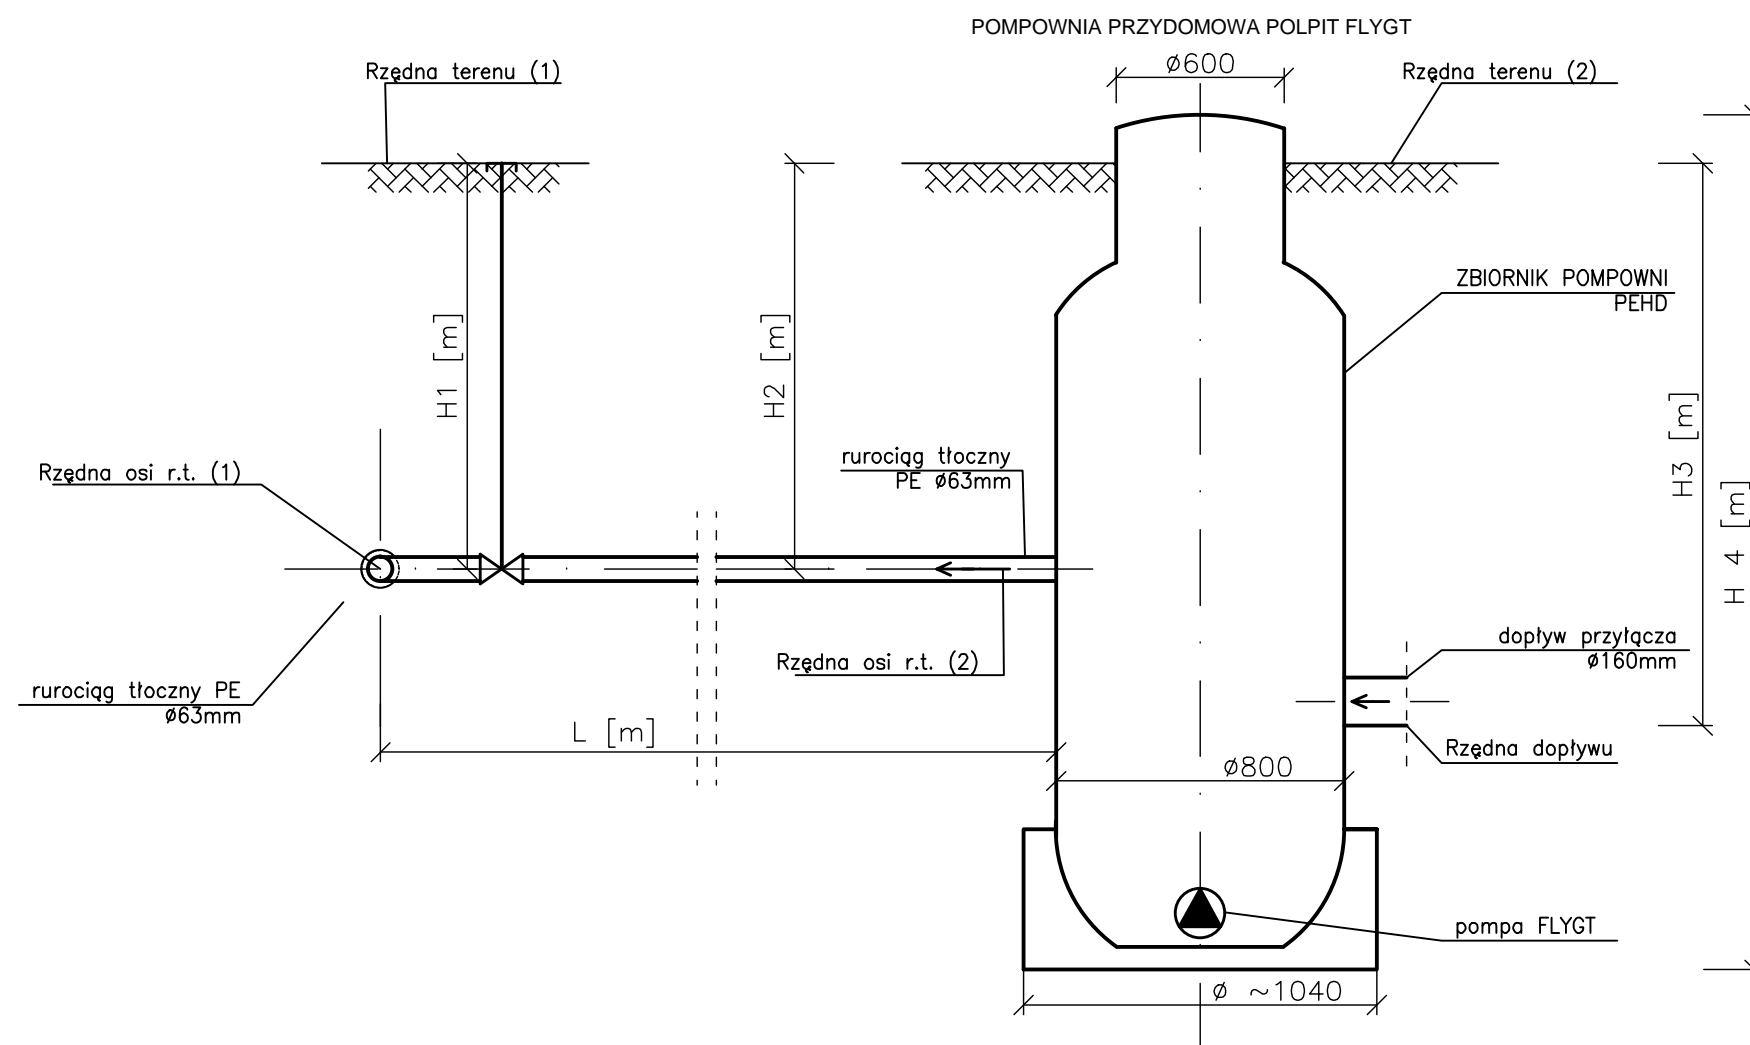

 ZAKŁAD OBSŁUGI BUDOWNICTWA <b>KOLEKTOR SERWIS</b> 64 - 100 LESZNO ul. Grodzka 1 tel/fax (0-65) 528-71-31	<b>ZAMAWIAJĄCY INWESTOR</b> GMINA OSIECZNA UL. POWSTAŃCÓW WIELKOPOLSKICH 6 64-113 OSIECZNA				
	<b>OBIEKT I TREŚĆ RYSUNKU</b> BUDOWA SIECI KANALIZACJI SANITARNEJ WRAZ Z PRZEPOMPOWNIAMI W MIEJSCOWOŚCI KĄKOLEWO – V ETAP				
<b>ZESTAWIENIE PRZYŁĄCZY CIŚNIENIOWYCH – SCHEMAT</b>		<b>NUMER RYSUNKU</b> <h1>16.02</h1>			
<b>ZESPÓŁ PROJEKTOWY</b> mgr inż. K. JANIAK uprawnienia projektowe nr 675/85/Lo specjalność instalacyjno – inżynierska członek WCIB w Poznaniu nr ewid. WKP/IS/1811/01		<b>PODPIS</b>	<b>SKALA</b>		
<b>PROJEKTANT</b>	<b>ASYSTENT</b> mgr inż. T. RZEŹNIK	<b>DATA OPRACOWANIA</b> 06.2010	<b>BRANŻA</b> IS	<b>STADIUM</b> PB/PW	<b>NR OBIEKTU</b> I