


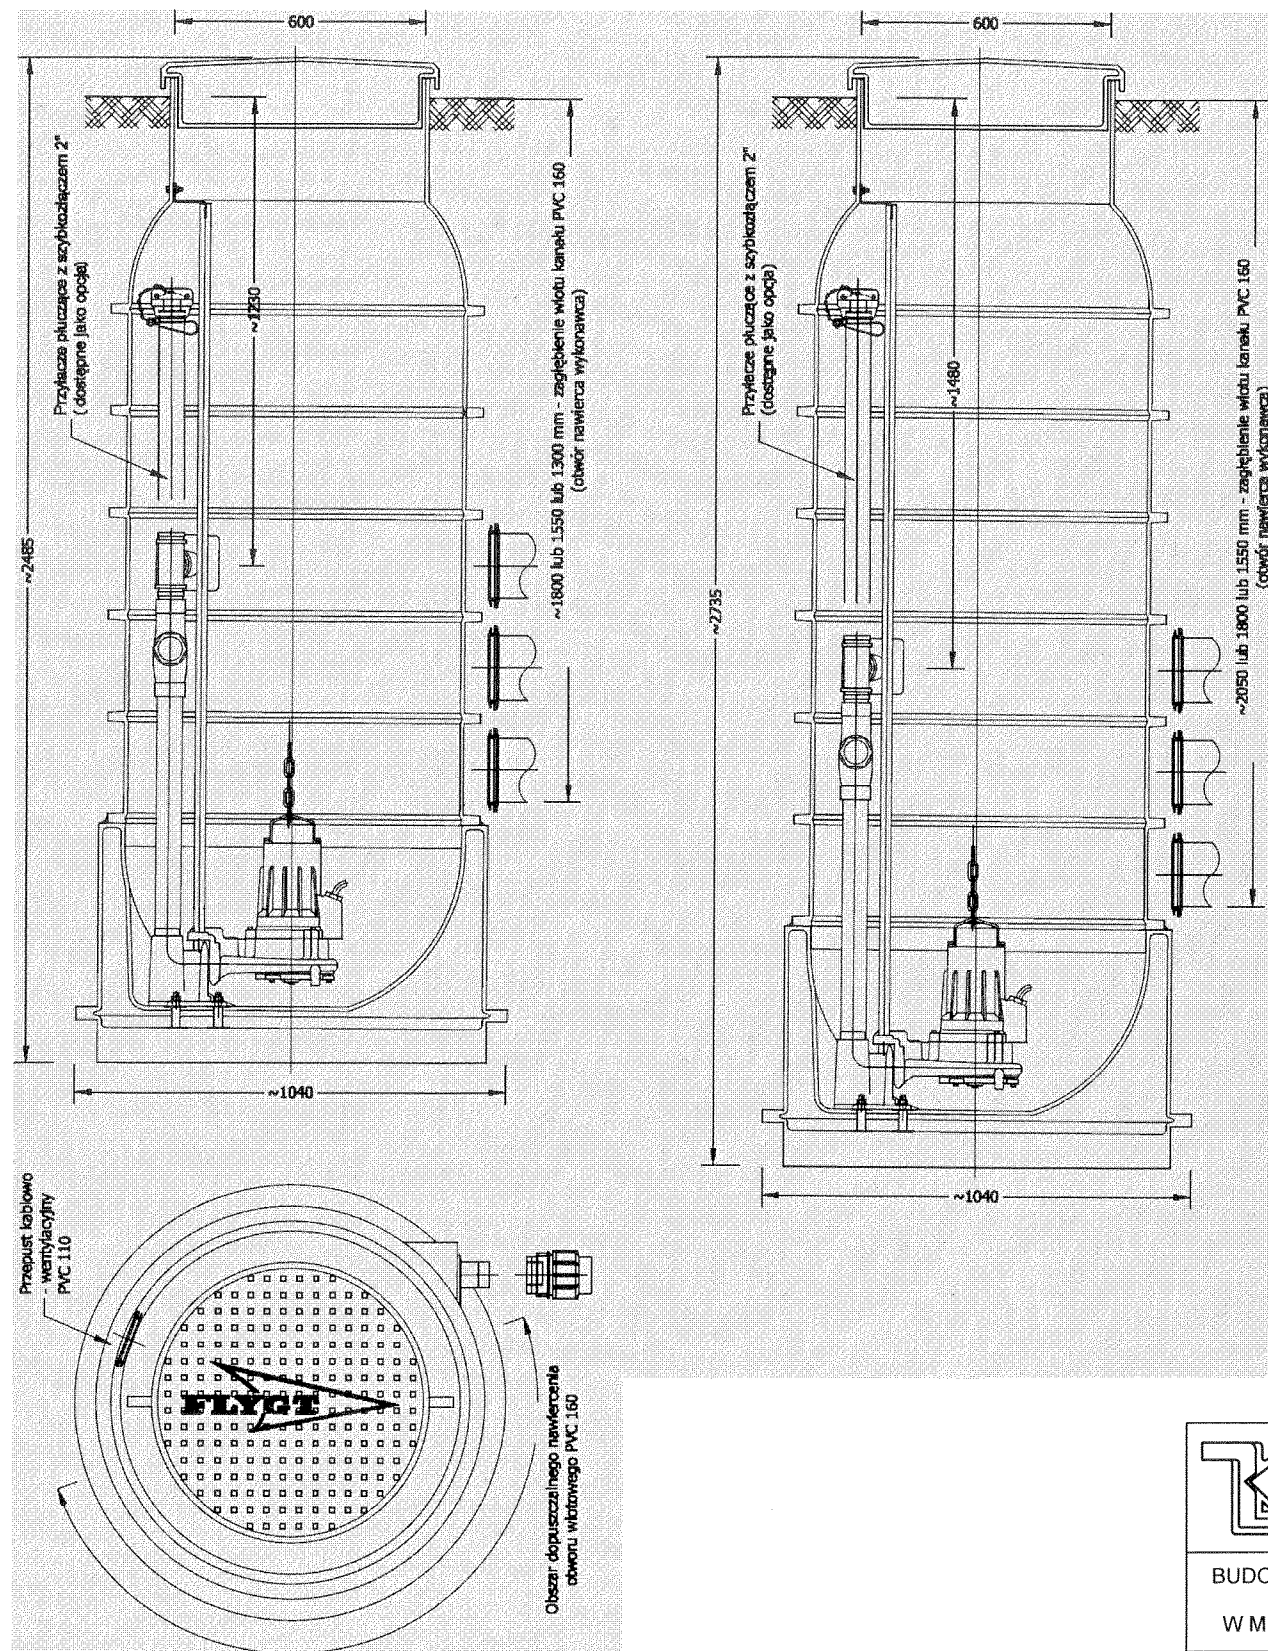


Pompownia przydomowa **POLPIT**



 ZAKŁAD OBSŁUGI BUDOWNICTWA KOLEKTOR SERWIS 64 - 100 LESZNO ul. Grodzka 1 tel/fax (0-65) 528-71-31	ZAMAWIAJĄCY INWESTOR				
	GMINA OSIECZNA UL. POWSTAŃCÓW WIELKOPOLSKICH 6 64-113 OSIECZNA				
BUDOWA SIECI KANALIZACJI SANITARNEJ WRAZ Z PRZEPOMPOWNIAMI W MIEJSCOWOŚCI KĄKOLEWO - V ETAP			PRZEPOMPOWNI LOKALNA POLPIT - KARTA KATALOGOWA		
PROJEKTANT	ZESPÓŁ PROJEKTOWY	PODPIS	SKALA	NUMER RYSUNKU	
	mgr inż. K. JANIAK uprawnienia projektowe nr 675/R51.0 specjalność instalacyjno - inżynierska członek WOIB w Poznaniu nr ewid. WKPi/IS/1611/01		—	16.03	
ASYSTENT	mgr inż. T. RZEŹNIK		DATA OPRACOWANIA	BRANŻA	STADIUM
ASYSTENT			06.2010	IS	PB/PW
					NR OBIEKTU
					I