


GMINA OSIECZNA

ZMIANA STUDIUM UWARUNKOWAŃ I KIERUNKÓW ZAGOSPODAROWANIA PRZESTRZENNEGO

POLITYKA PRZESTRZENNA – WYSZCZEGÓLNIENIE ZMIAN
MIEJSCOWOŚĆ KĄKOLEWO

RYS. NR 2C

ZAŁĄCZNIK NR 2C DO UCHWAŁY
NR
RADY MIEJSKIEJ W OSIECZNEJ
Z DNIA

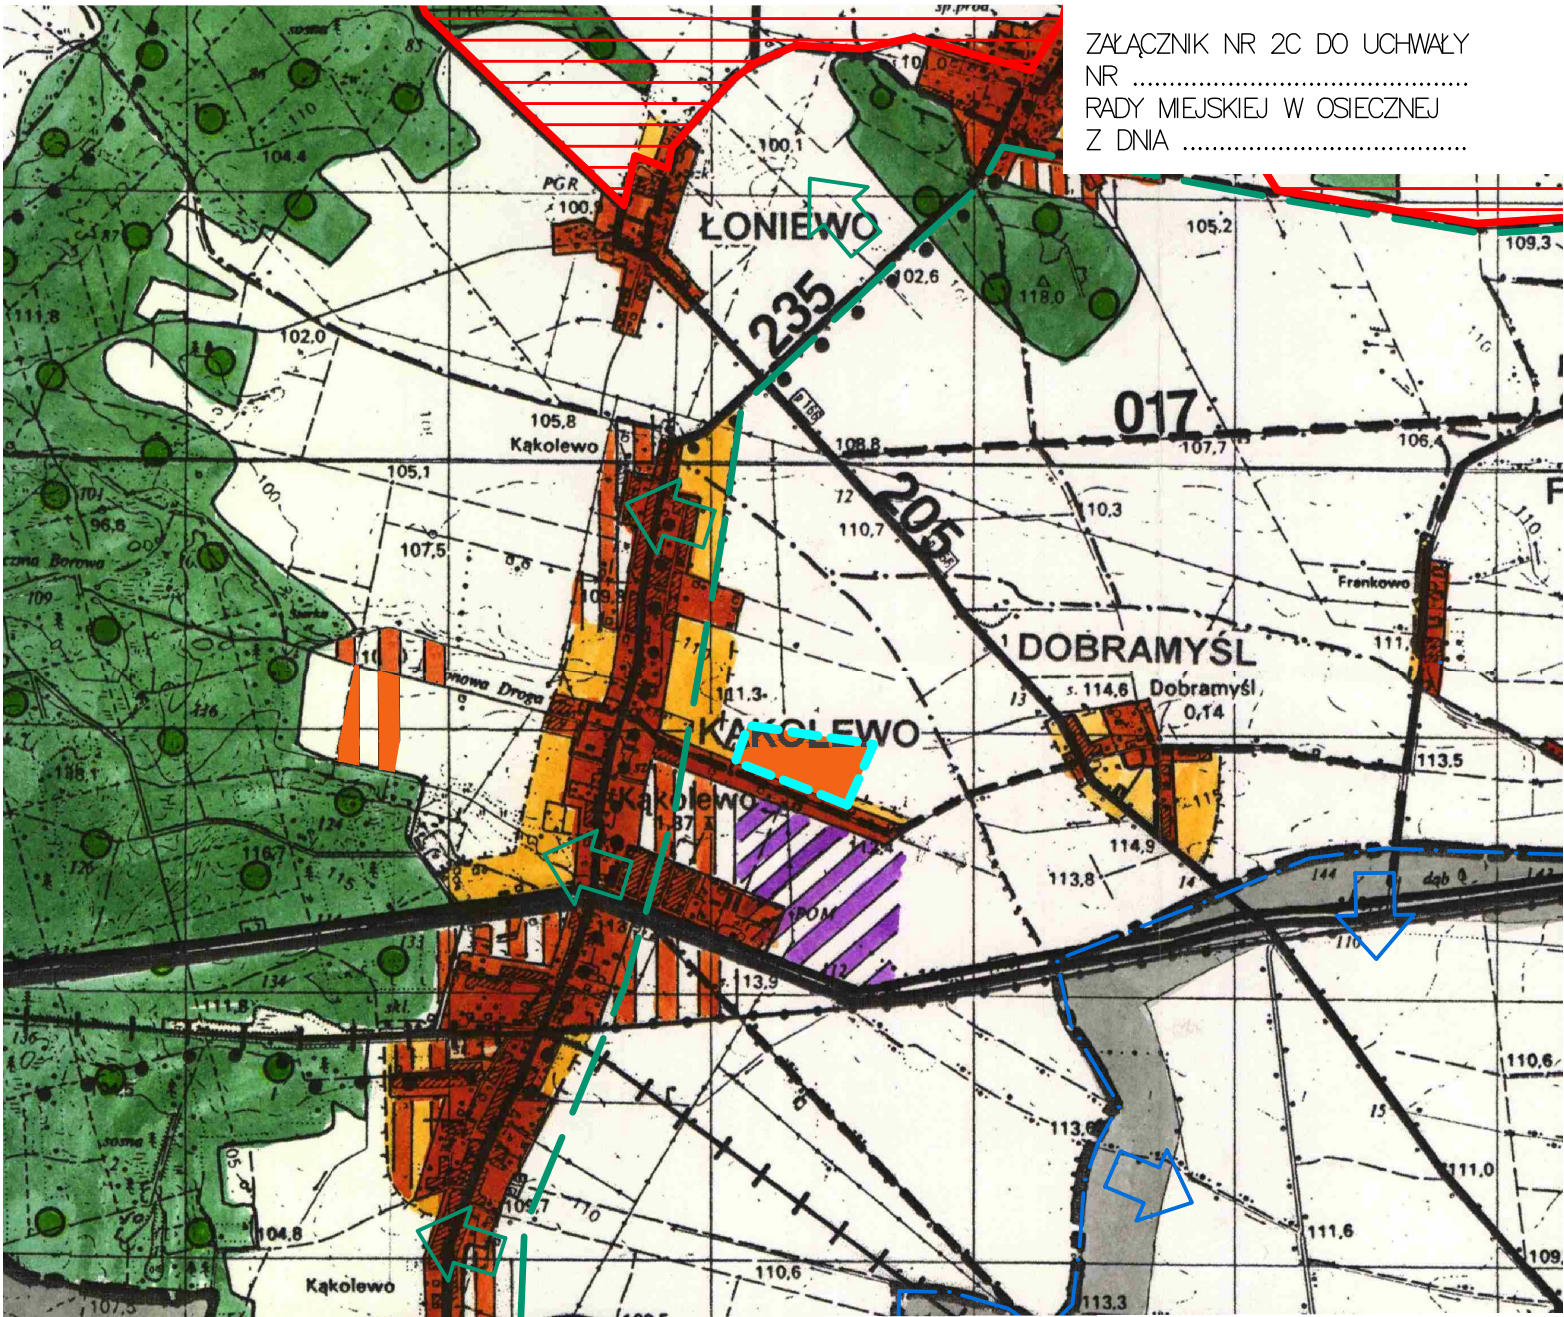

Granica obszaru objętego zmianą Studium zgodnie z Uchwałą Nr XXIII/204/2008 Rady Miejskiej w Osiecznej z dnia 30 grudnia 2008r.




Teren zabudowy mieszkaniowej jednorodzinnej



Zachodnie Pojezierze Krzywińskie
Specjalny obszar ochrony siedlisk PLH300014



Granica Obszaru Chronionego Krajobrazu "Krzywińsko-Osieckiego wraz z zadrzewieniami gen. Dezyderego Chtapowskiego i kompleksem leśnym Osieczna-Góra

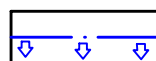

Granica zlewni Rowu Polskiego – zlewnia chroniona