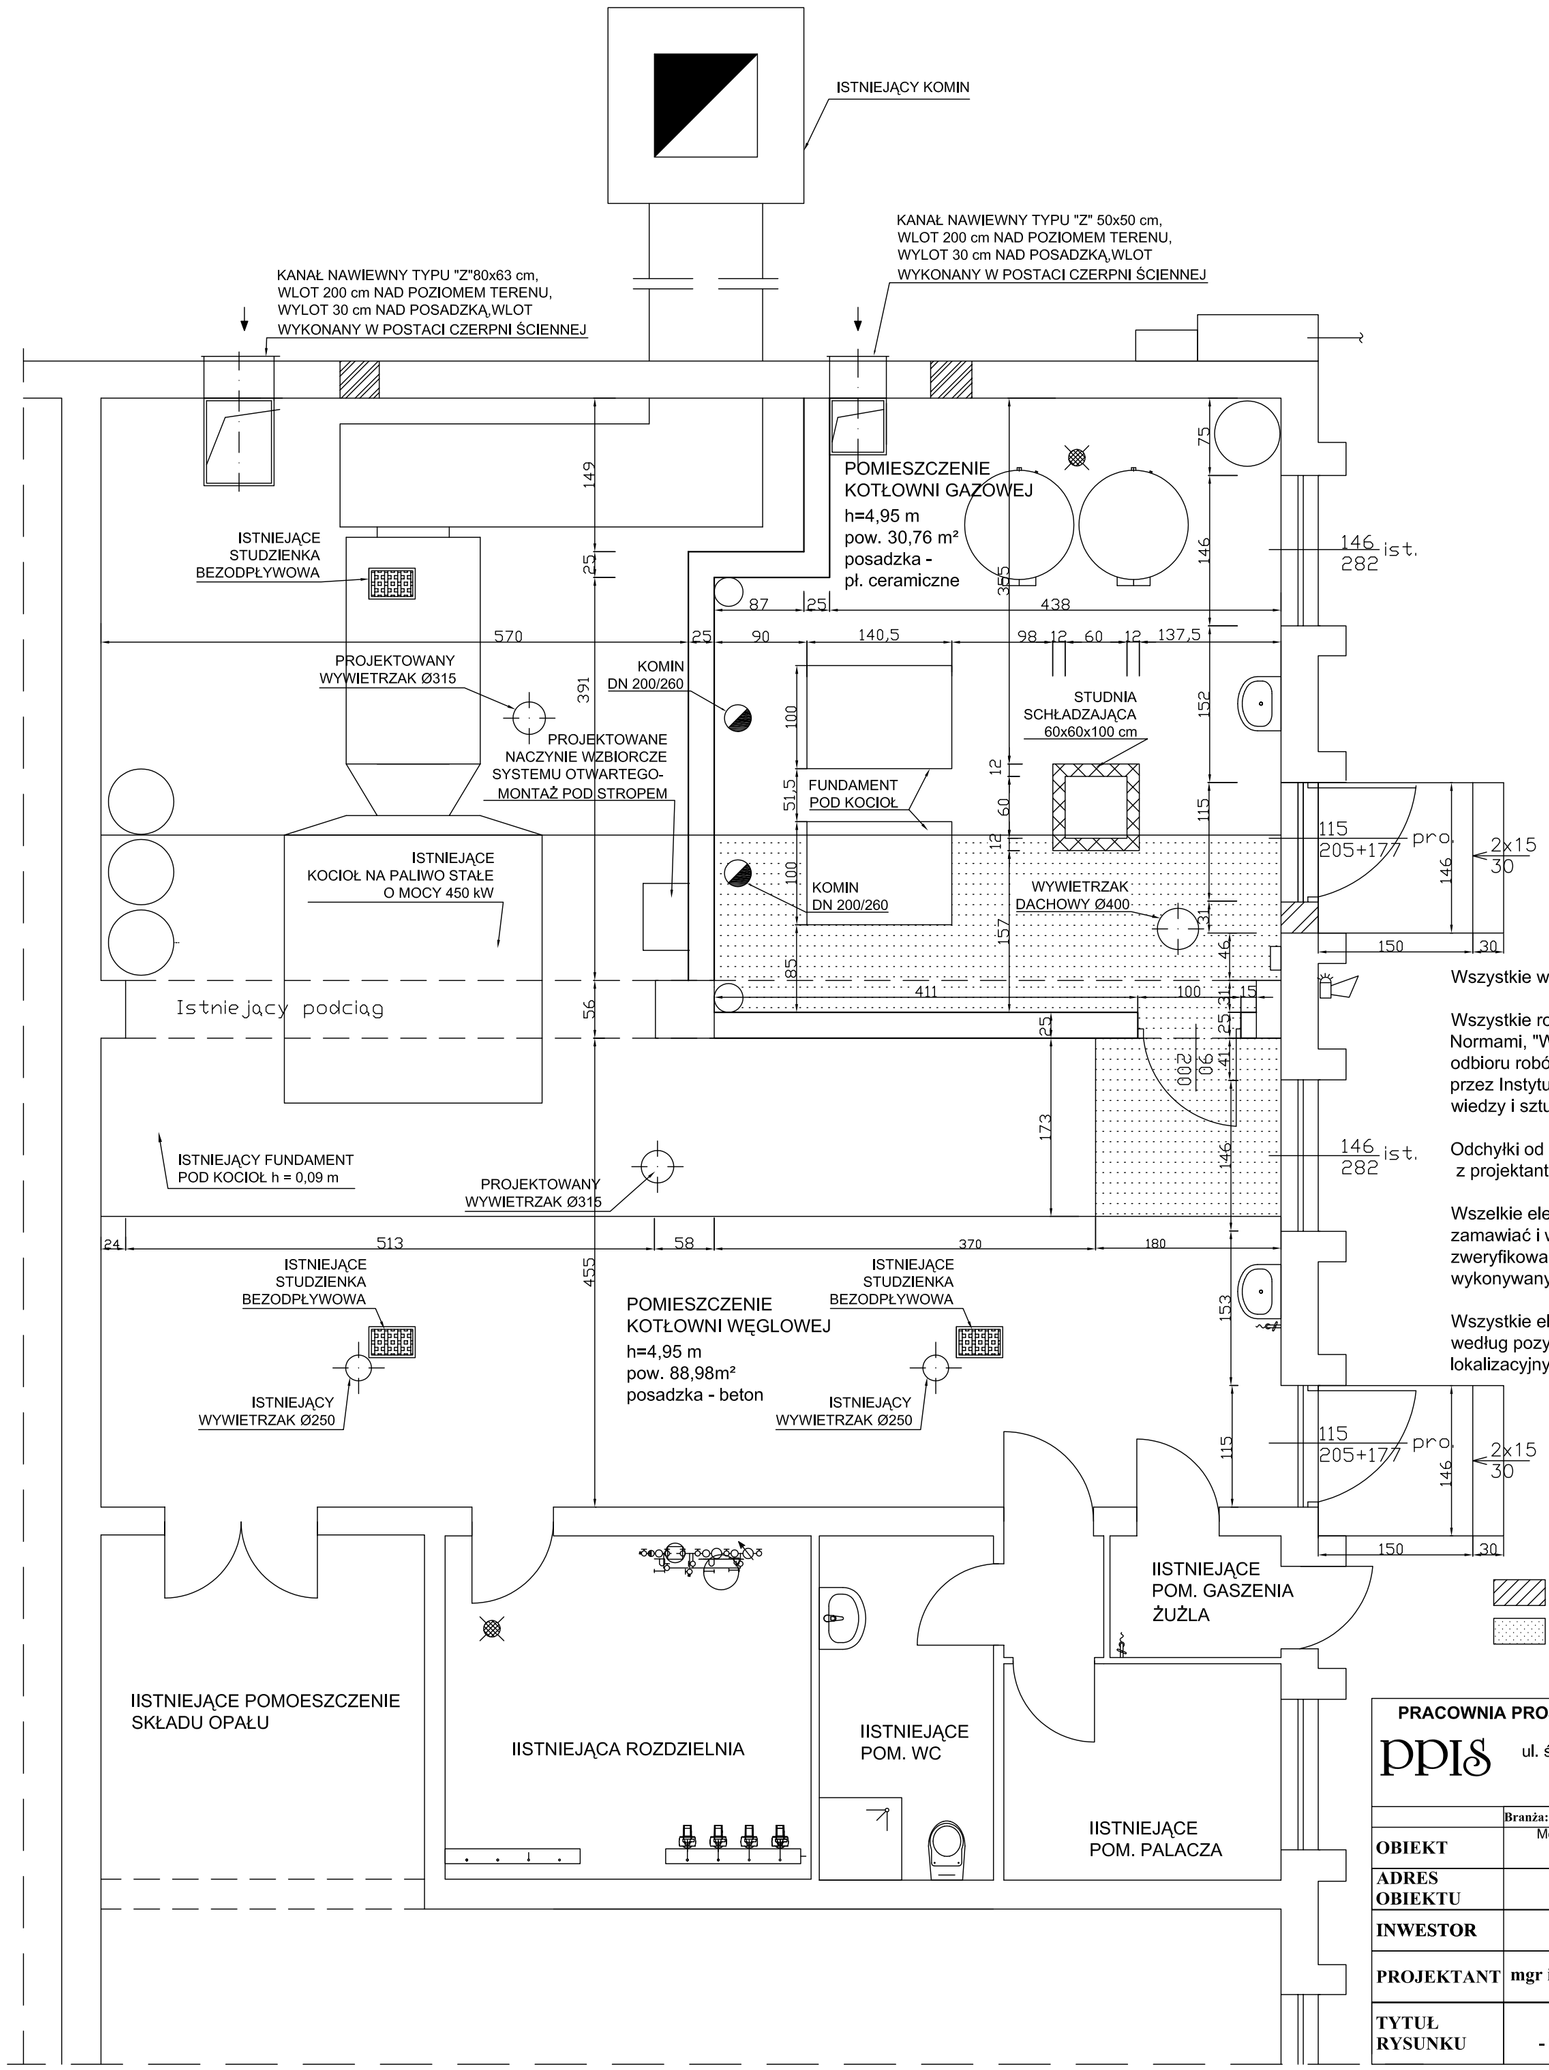

Uwaga !

Wszystkie wymiary należy sprawdzić na budowie

Wszystkie roboty należy wykonać zgodnie z Polskimi Normami, "Warunkami technicznymi wykonania i odbioru robót budowlano-montażowych" opracowanymi przez Instytut Techniki Budowlanej oraz zasadami wiedzy i sztuki budowlanej

Odchyłki od projektu należy konsultować z projektantem.

Wszelkie elementy ruchome, bramy garażowe, należy zamawiać i wykonywać/montować na podstawie zweryfikowanych obmiarów rzeczywistych wykonywanych na obiekcie.

Wszystkie elementy konstrukcyjne należy przyjmować według pozycji opisanych na schematach lokalizacyjnych w dokumentacji

Zamurownia z cegły pełnej

Wyburzenia

PRACOWNIA PROJEKTÓW INSTALACJI SANITARNYCH PPIS rok założenia 1983 ul. św. Franciszka z Asyżu 19, 64-100 Leszno tel./fax (0-65) 520-91-13 e-mail: ppis_busza@poczta.onet.pl		
	Branża: ARCHITEKTONICZNA	**Stadium: BUDOWLANY**
OBIEKT	Modernizacja kotłowni w Zespole Szkół w Kąkolewie oraz oddzielenie instalacji grzewczej dla podstacji ratownictwa medycznego	
ADRES OBIEKTU	Kąkolewo, ul. Krzywińska działka nr 384/2; 385	**DATA** **15.04.2011**
INWESTOR	GMINA OSIECZNA ul. Powstańców Wielkopolskich 6 64-113 Osieczna	**SKALA** **1:50**
PROJEKTANT	**mgr inż. arch. Elwira Markowiak**	**nr uprawnień** WP-OIA/OKK/ UpB/25/2006
TYTUŁ RYSUNKU	**RZUT KOTŁOWNI - STAN PROJEKTOWANY**	**NR RYS.:** **A-02**