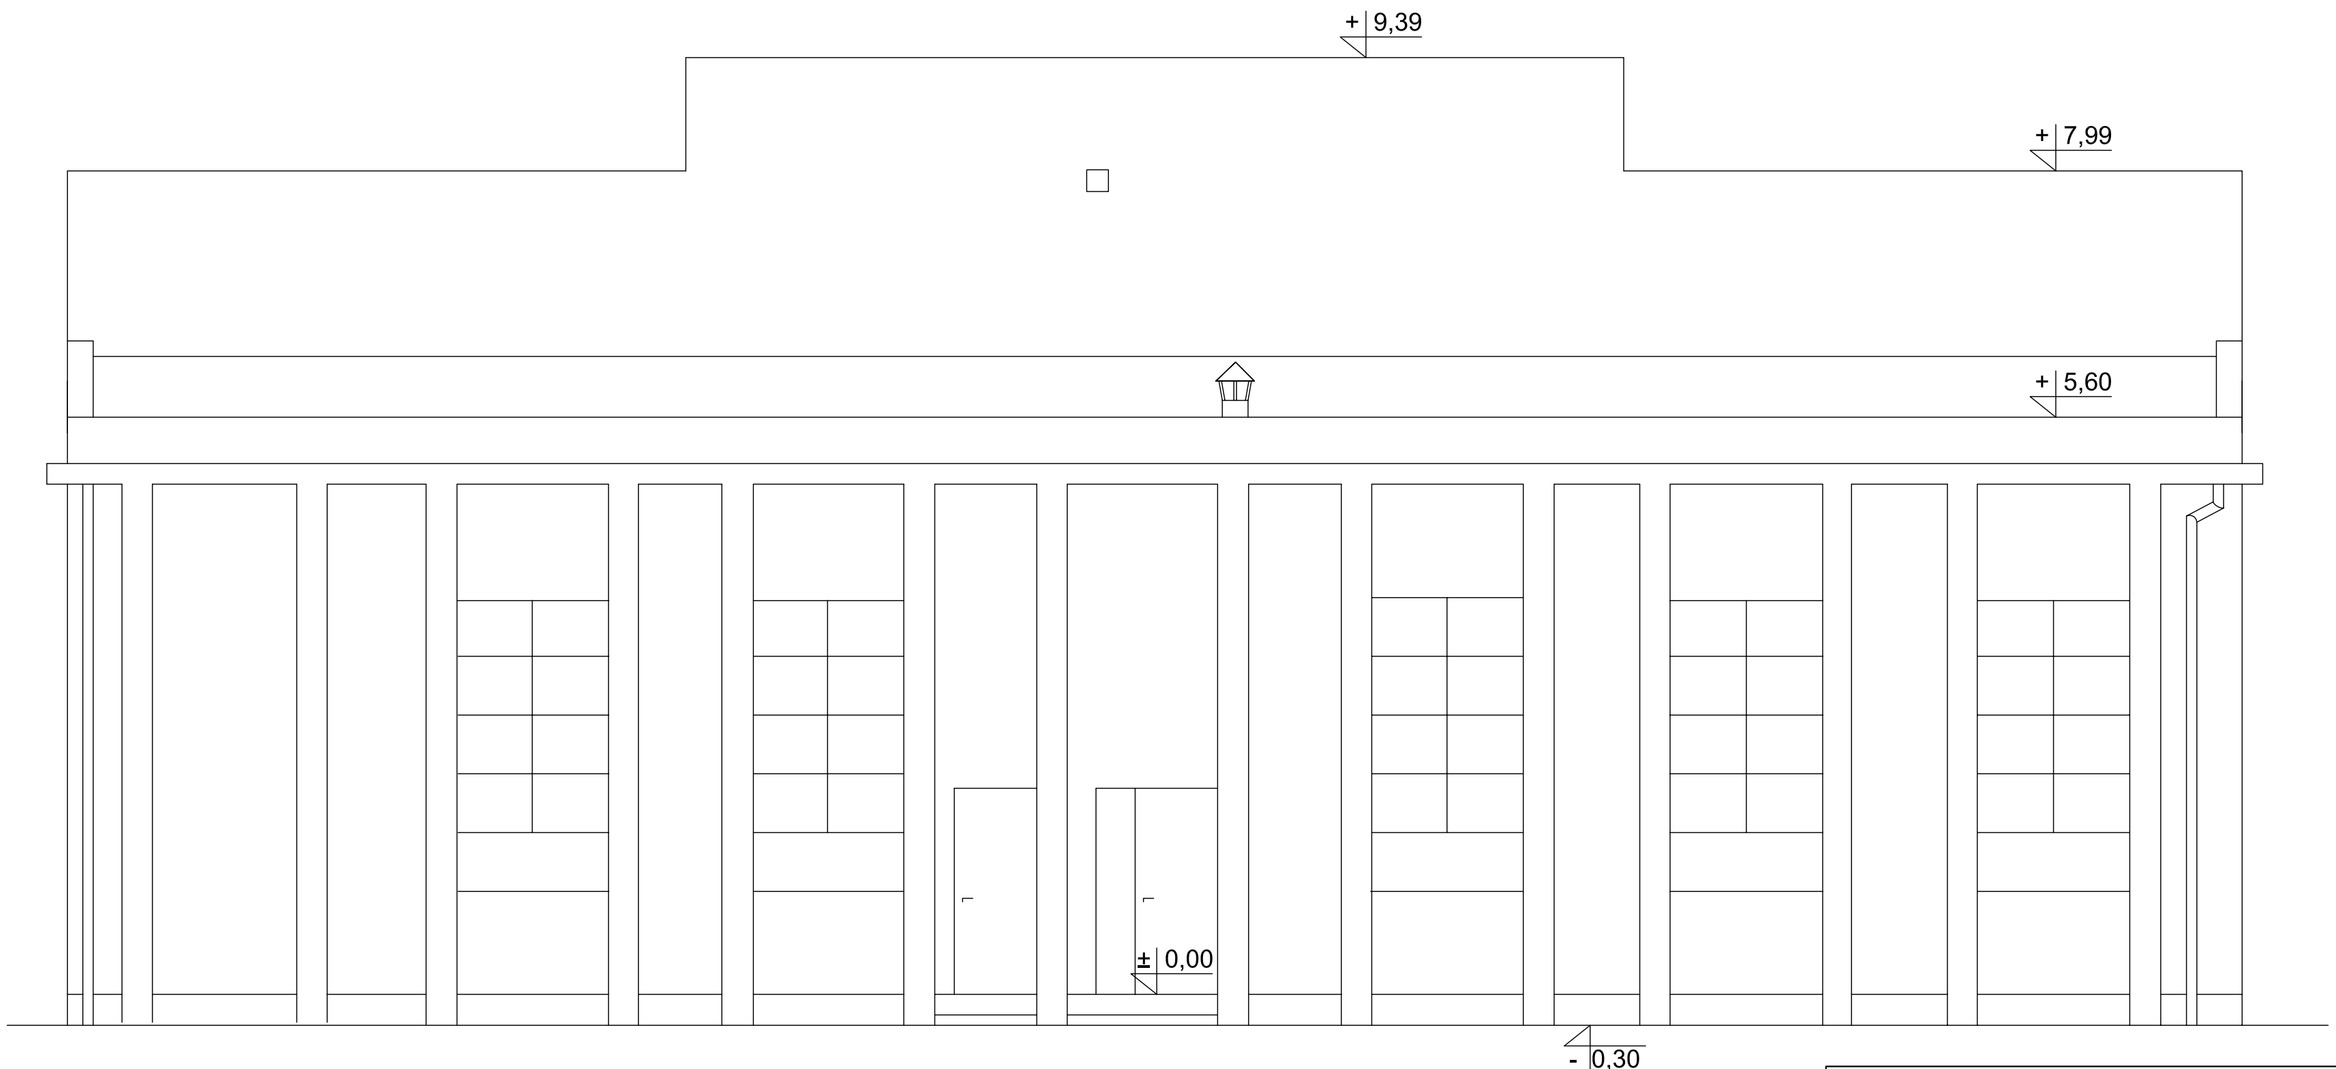

ELEWACJA BOCZNA
STAN ISTNIEJĄCY

PRACOWNIA PROJEKTÓW INSTALACJI SANITARNYCH
PPIS
rok założenia 1983
ul. św. Franciszka z Asyżu 19, 64-100 Leszno
tel./fax (0-65) 520-91-13
e-mail: ppis_busza@poczta.onet.pl

	Branża: ARCHITEKTONICZNA	**Stadium: BUDOWLANY**
OBIEKT	Modernizacja kotłowni w Zespole Szkół w Kąkolewie oraz oddzielenie instalacji grzewczej dla podstacji ratownictwa medycznego	
ADRES OBIEKTU	Kąkolewo, ul. Krzywińska działka nr 384/2; 385	**DATA 15.04.2011**
INWESTOR	GMINA OSIECZNA ul. Powstańców Wielkopolskich 6 64-113 Osieczna	**SKALA 1:50**
PROJEKTANT	**mgr inż. arch. Elwira Markowiak**	**nr uprawnień** WP-OIA/OKK/ UpB/25/2006
TYTUŁ RYSUNKU	**ELEWACJA BOCZNA STAN ISTNIEJĄCY**	**NR RYS.: A-03**