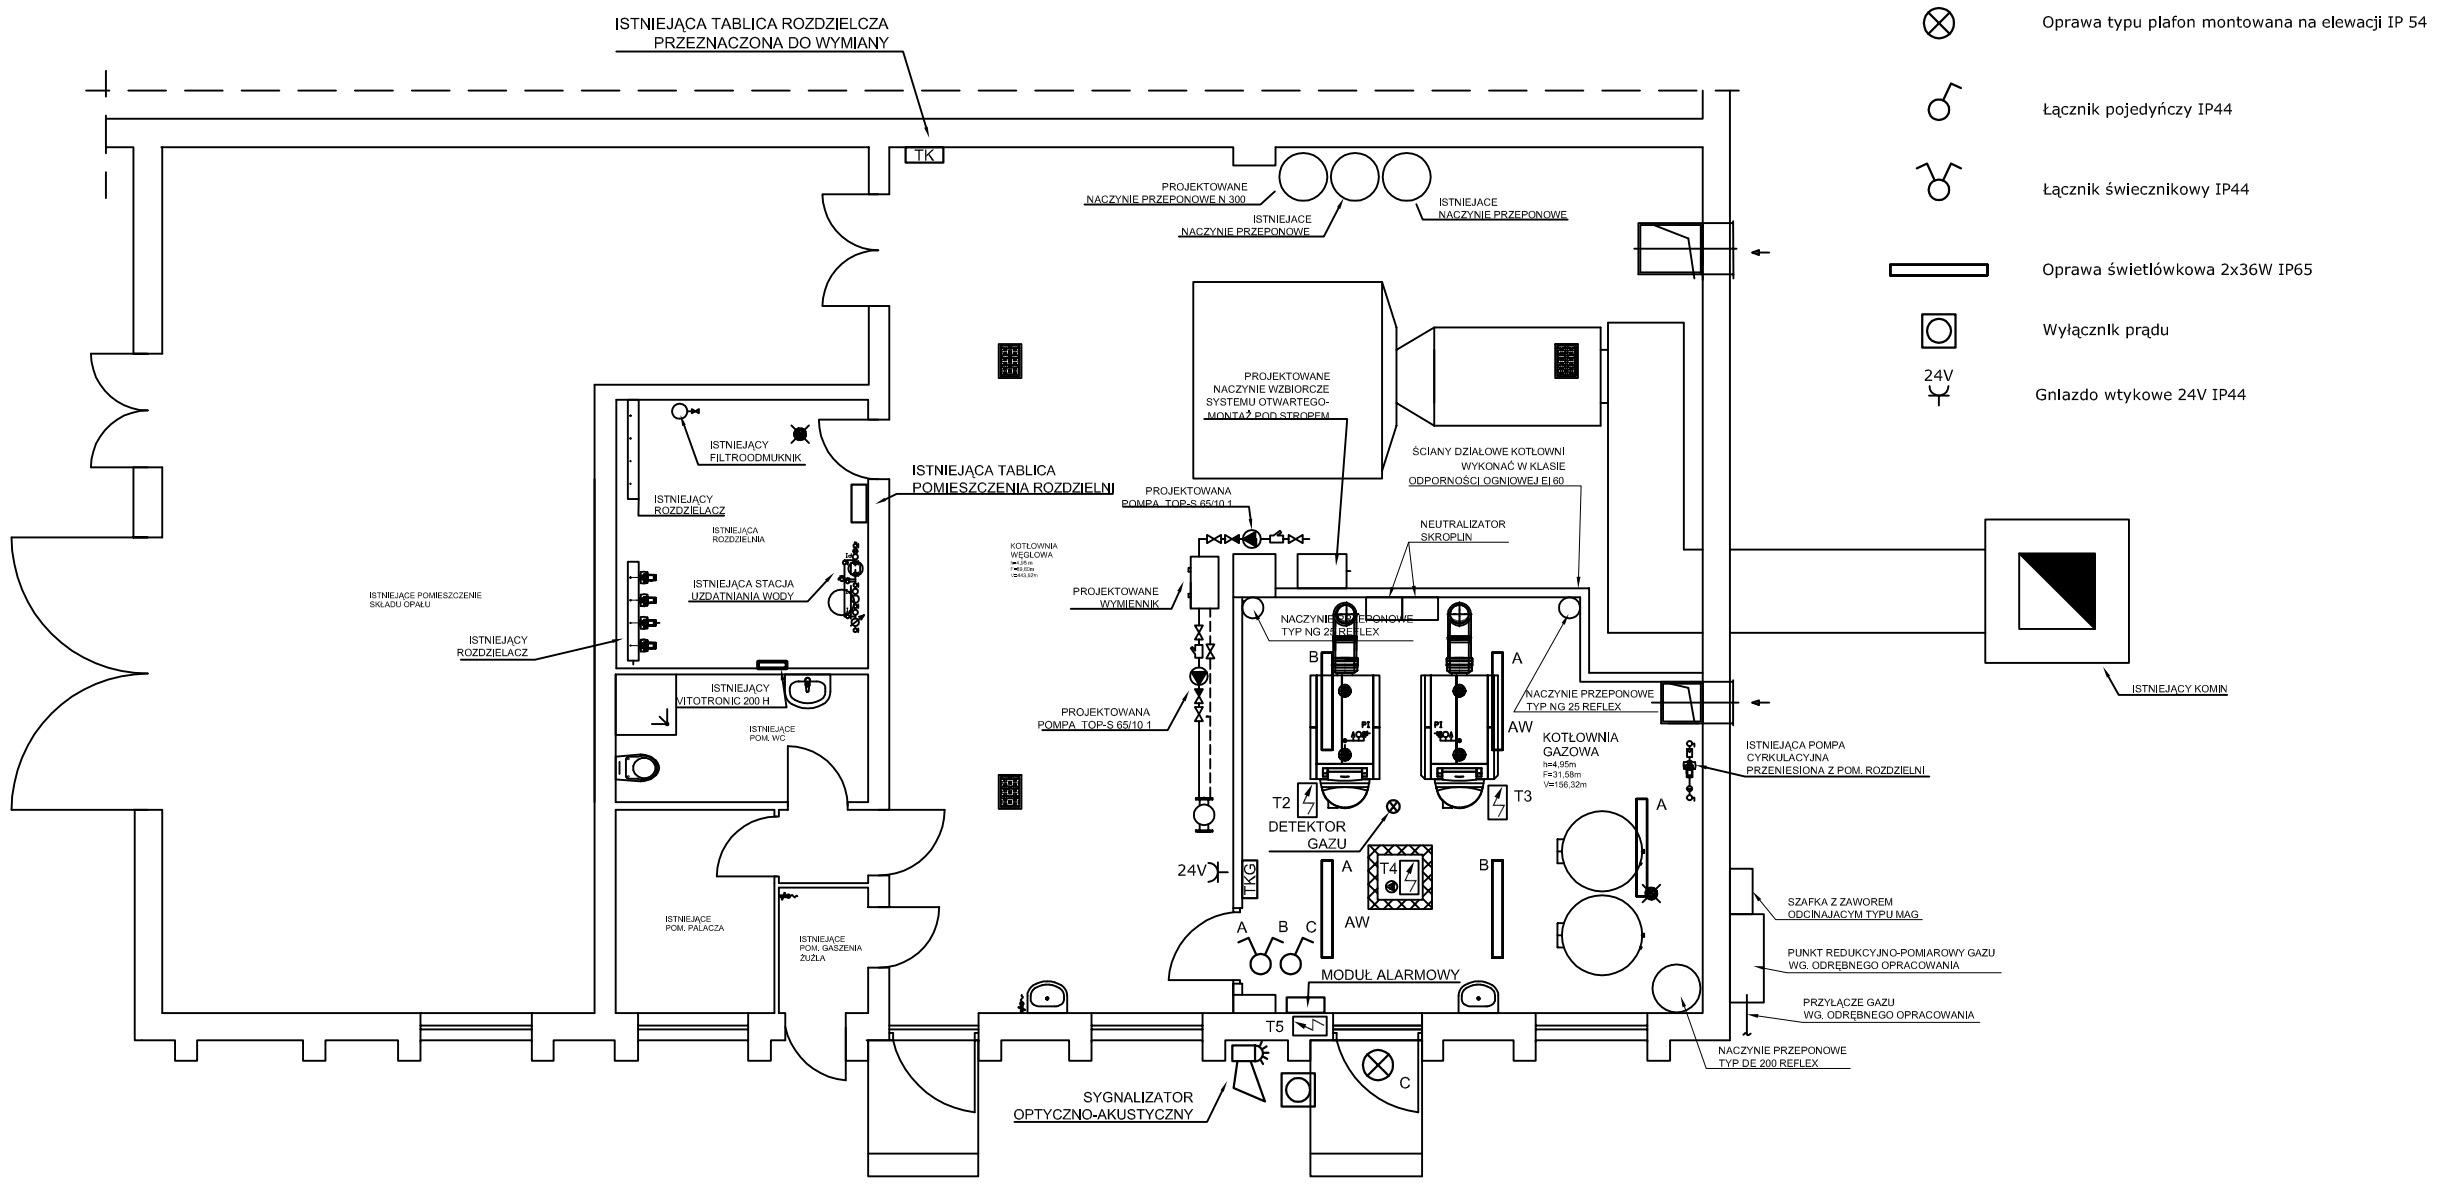

Instalację wykonać w układzie TN-S jako podtynkową przewodami typu:
YDYpżo 3x1,5 mm2 dla oświetlenia oraz
YDYpżo 3x2,5 mm2 dla gniazd wtykowych

Wysokość montowania osprzętu;
Łączniki - 1,3 m
Dokładną lokalizację osprzętu ustalić podczas realizacji

Ochrona od porażeń:
- przed dotykiem bezpośrednim - izolacja robocza
- przed dotykiem pośrednim - szybkie samoczynne wyłączenie zasilania

PRACOWNIA PROJEKTÓW INSTALACJI SANITARNYCH
PPIS
rok założenia 1983
ul. św. Franciszka z Asyżu 19, 64-100 Leszno
tel./fax (0-65) 520-91-13
e-mail: ppis_busza@poczta.onet.pl

	Branża: ELEKTRYCZNA	**Stadium: BUDOWLANY**
OBIEKT	Modernizacja kotłowni w Zespole Szkół w Kąkolewie oraz oddzielenie instalacji grzewczej dla podstacji ratownictwa medycznego	
ADRES OBIEKTU	Kąkolewo, ul. Krzywińska działka nr 384/2; 385	**DATA 15.04.2011**
INWESTOR	GMINA OSIECZNA ul. Powstańców Wielkopolskich 6 64-113 Osieczna	**SKALA 1:100**
PROJEKTANT	**inż. Zenon Pindara**	**nr uprawnień 898/86/Lo**
TYTUŁ RYSUNKU	**RZUT KOTŁOWNI - INSTALACJE ELEKTRYCZNE**	**NR RYS.: E-01**