



# CHODNIK

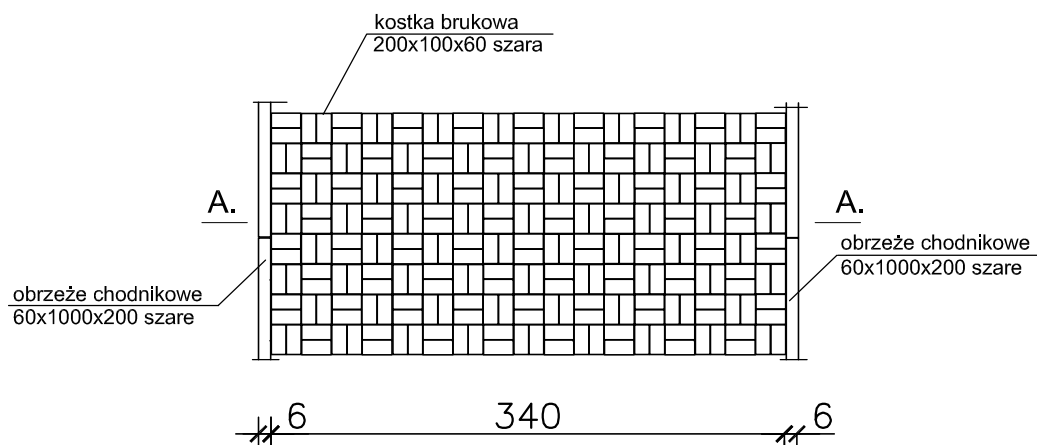

Przekrój A-A

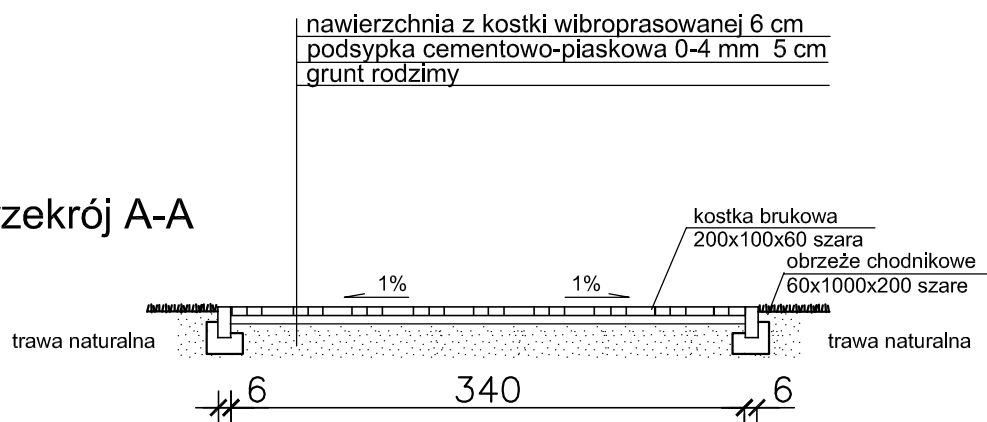

BUDMAR s.c. Mariola Adamska, Andrzej Adamski			Leszno, ul. Sniadeckich 12A tel./fax 0-65 529 49 20	
PROJEKT BUDOWLANY				
OBIEKT	BUDOWA BOISKA SZKOLNEGO PRZY ZESPOLE SZKÓŁ W KĄKOLEWIE			
ADRES	Kąkolewo, ul. Krzywińska dz. 443/4; 384/2			
INWESTOR	Gmina Osieczna 64-113 Osieczna, ul. Powstańców w Wilkp.6			SKALA 1 : 50
PROJEKTANT	mgr inż. Mariola Adamska	DATA	04.2011	PODPIS
TYTUŁ RYSUNKU	CHODNIK			RYS. NR 4.