


Nawierzchnia poliuretanowa

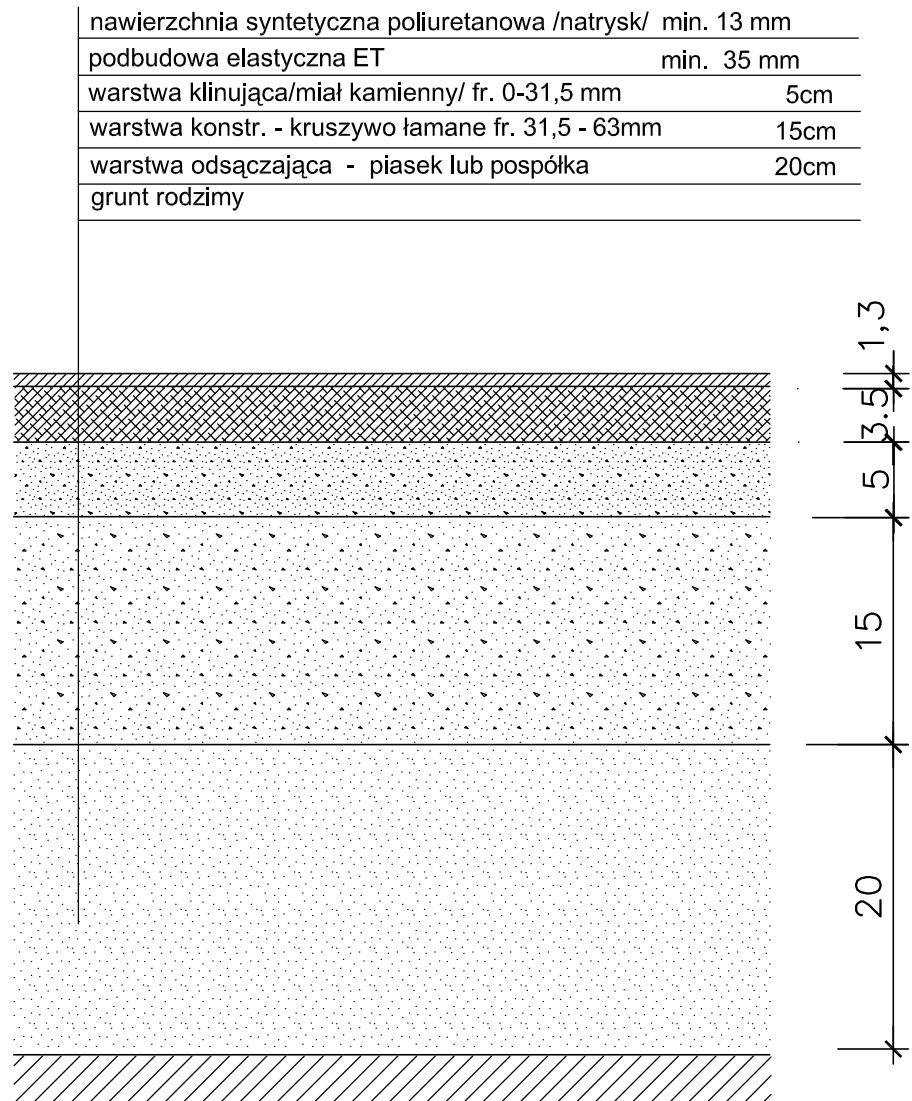

BUDMAR s.c. Mariola Adamska, Andrzej Adamski		Leszno, ul. Sniadeckich 12A tel./fax 0-65 529 49 20	
PROJEKT BUDOWLANY			
OBIEKT	BUDOWA BOISKA SZKOLNEGO PRZY ZESPOLE PRZEDSZKOLA I SZKOŁY W ŚWIERCZYNIE		
ADRES	Świerczyna dz. 317/1 ark.2		
INWESTOR	Gmina Osieczna 64-113 Osieczna, ul. Powstańców w Wlkp.6		SKALA 1 : 50
PROJEKTANT	mgr inż. Mariola Adamska	DATA 04.2011	PODPIS
TYTUŁ RYSUNKU	PRZEKRÓJ NAWIERZCHNI POLIURETANOWEJ		RYS. NR 3.