


GMINA OSIECZNA

ZMIANA STUDIUM UWARUNKOWAŃ I KIERUNKÓW ZAGOSPODAROWANIA PRZESTRZENNEGO

POLITYKA PRZESTRZENNA – WYSZCZEGÓLNIENIE ZMIAN
MIEJSCOWOŚĆ KĄKOLEWO

RYS. NR 2C

ZAŁĄCZNIK NR 2C DO UCHWAŁY
NR
RADY MIEJSKIEJ W OSIECZNEJ
Z DNIA

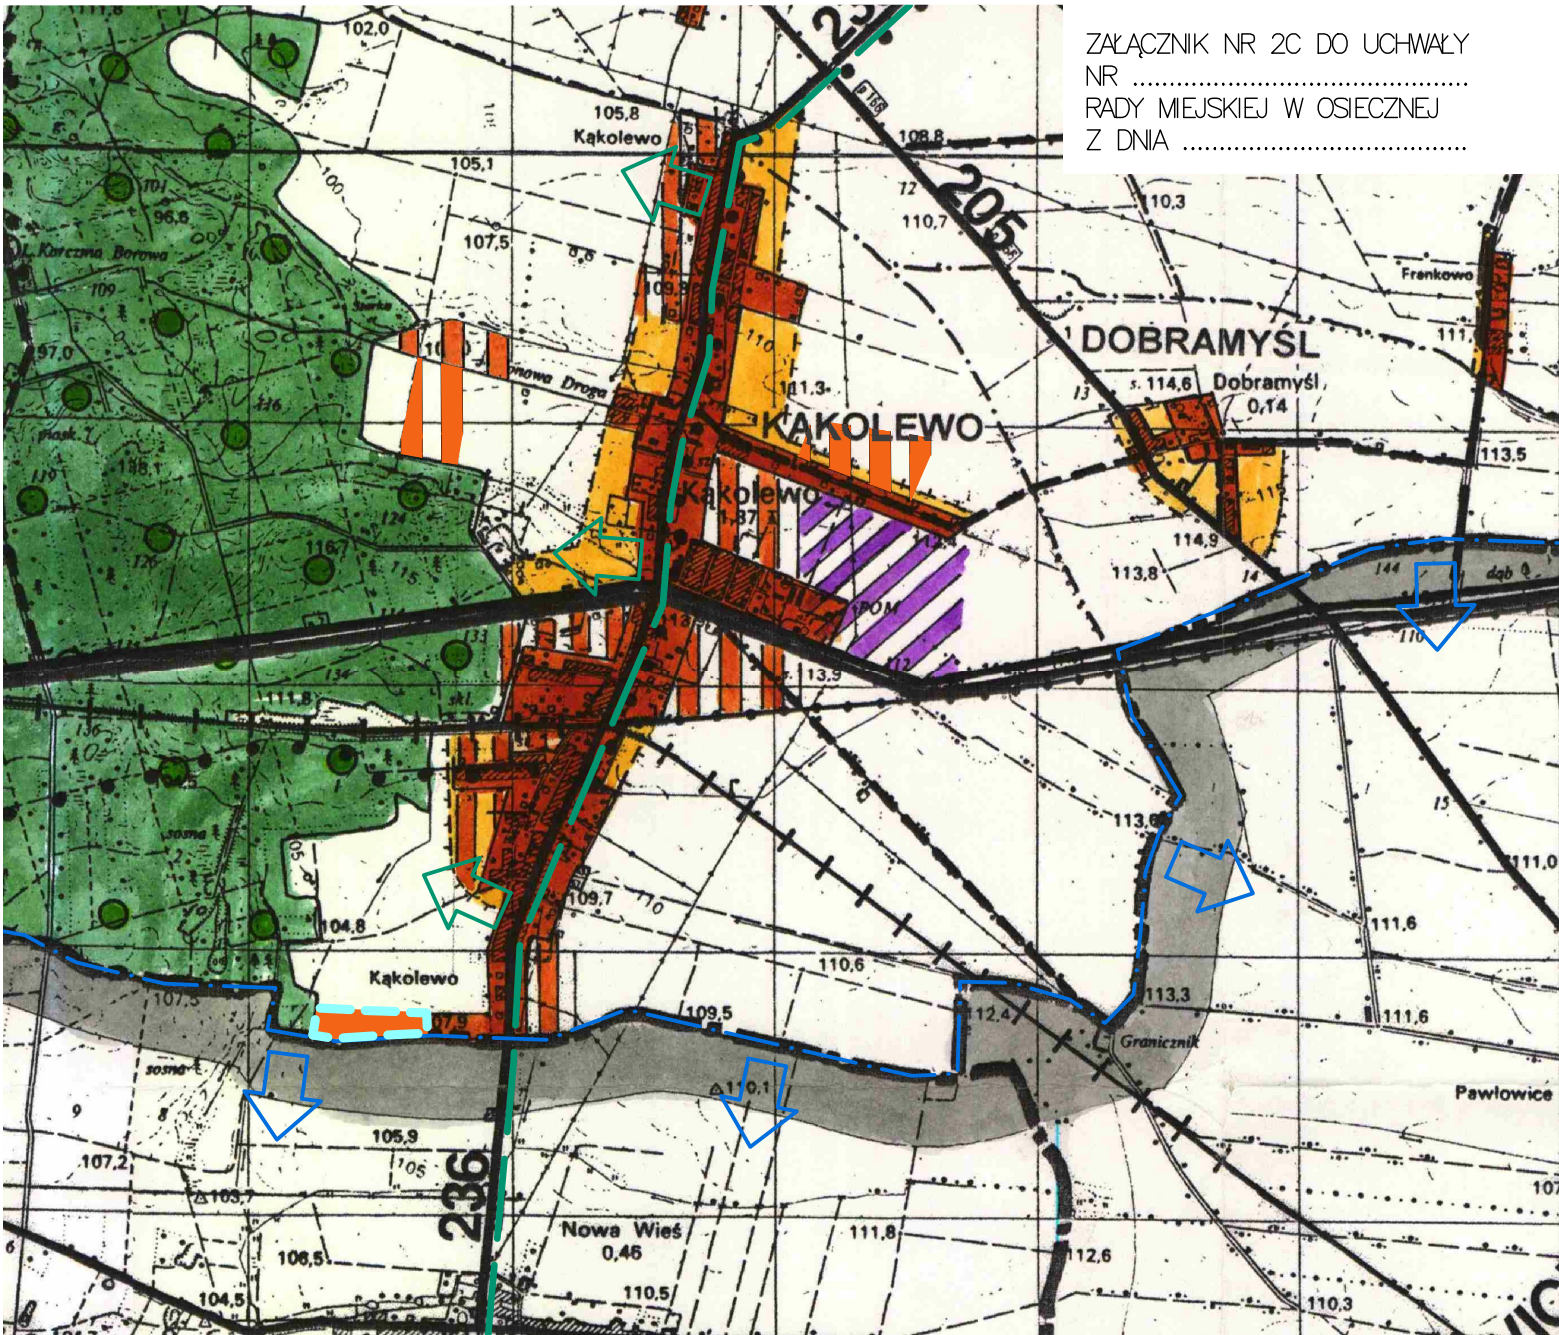


Granica obszaru objętego zmianą Studium
zgodnie z Uchwałą Nr XXIV/214/2009
Rady Miejskiej w Osiecznej z dnia 24 lutego 2009r



Teren zabudowy mieszkaniowej jednorodzinnej



Granica Obszaru Chronionego Krajobrazu
"Krzywińsko-Osieckiego wraz z zadrzewieniami
gen. Dezyderygo Chłapowskiego
i kompleksem leśnym Osieczna-Góra

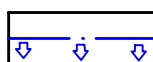

Granica zlewni Rowu Polskiego
– zlewnia chroniona